


БЕРЕГОВОЙ

ЖИЛОЙ КВАРТАЛ НА МОСКВЕ-РЕКЕ

 

АЛЬБОМ ТИПОВЫХ
ПЛАНИРОВОК

БЕРЕГОВОЙ


ЖИЛОЙ КВАРТАЛ НА МОСКВЕ-РЕКЕ

Квартира с двумя спальнями 107,8 м²

①	Кухня-гостиная	32,1 м ²
②	Спальня	14,5 м ²
③	Спальня	13,0 м ²
△	Хранение и гардеробы	21,5 м ²
☞	Три санузла	16,0 м ²

Квартира с двумя спальнями 84,0 м²

①	Кухня-гостиная	28,4 м ²
②	Спальня	13,9 м ²
③	Спальня	14,3 м ²
△	Хранение и гардеробы	2,0 м ²
☞	Три санузла	12,6 м ²

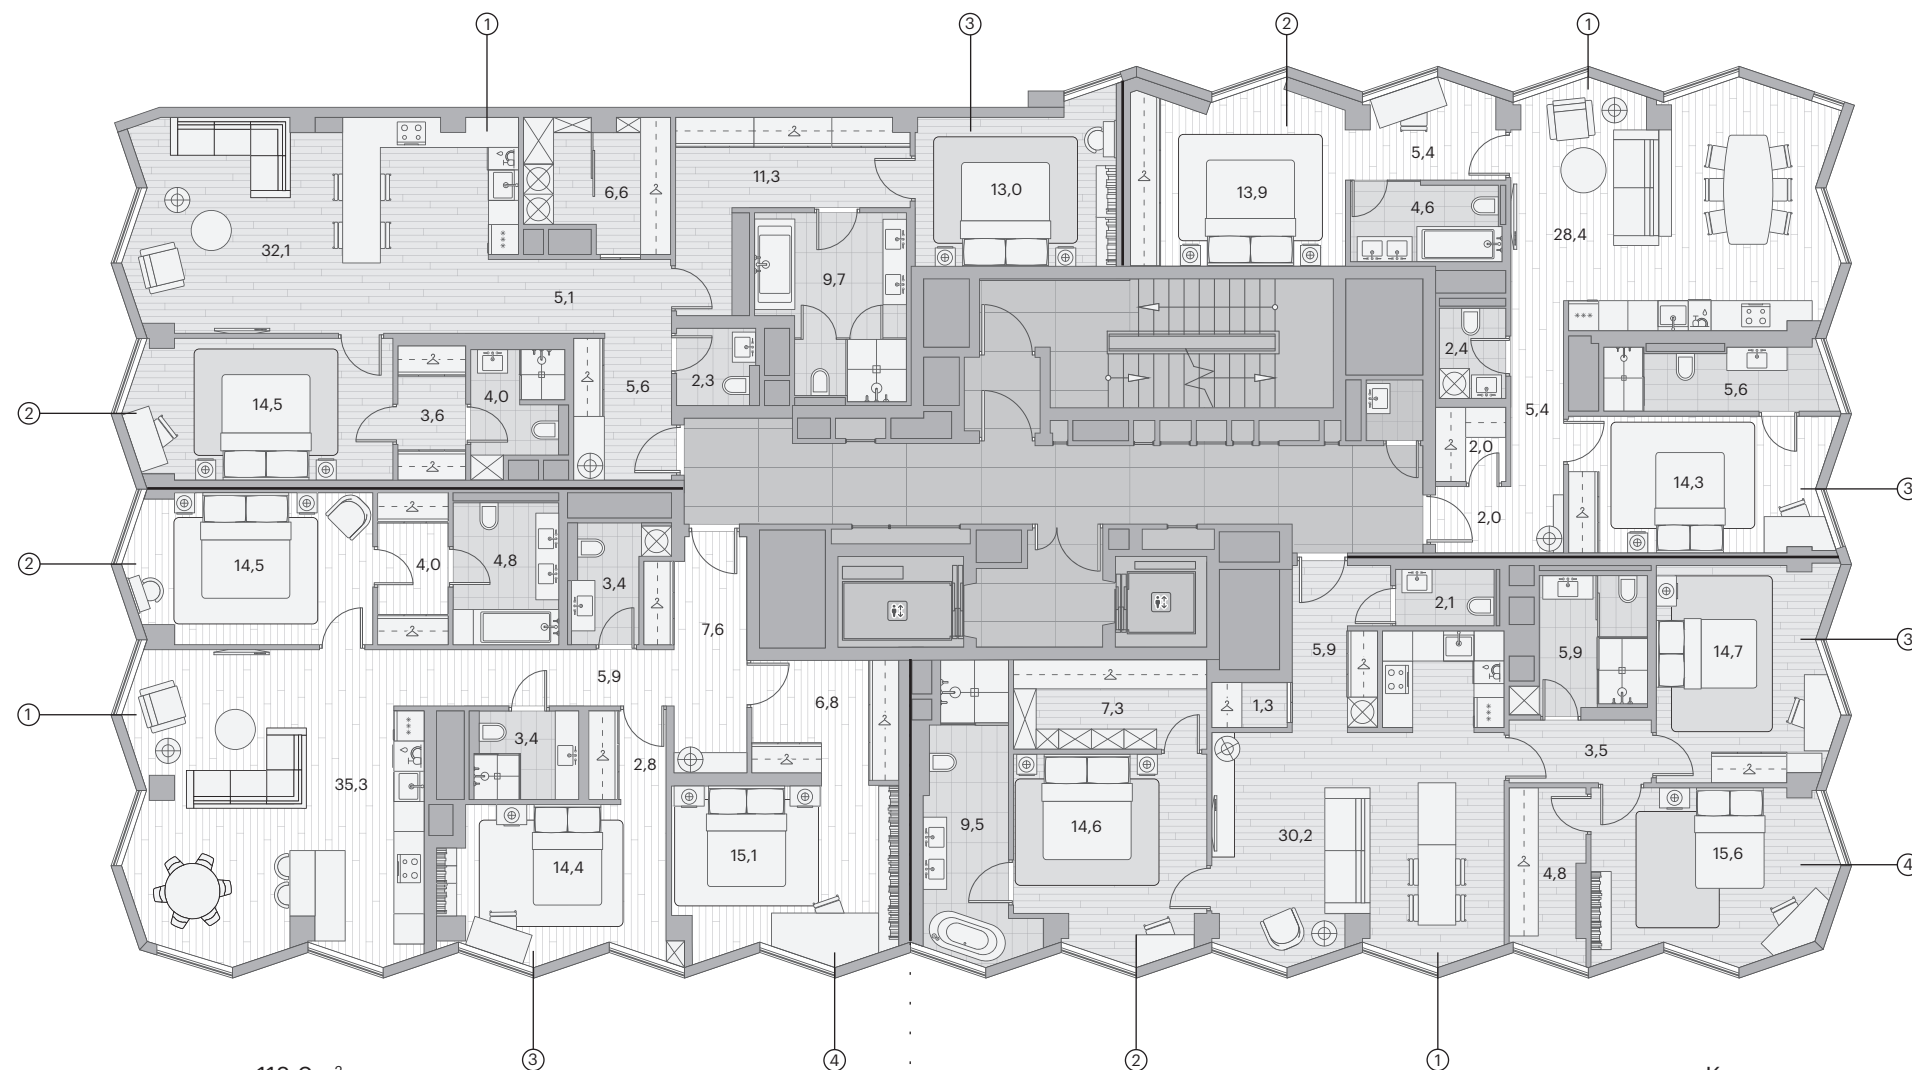

Квартира с тремя спальнями 118,0 м²

①	Кухня-гостиная	35,3 м ²
②	Спальня	14,5 м ²
③	Спальня	14,4 м ²
④	Спальня	15,1 м ²
△	Хранение и гардеробы	13,6 м ²
☞	Три санузла	11,6 м ²

Квартира с тремя спальнями 115,4 м²

①	Кухня-гостиная	30,2 м ²
②	Спальня	14,6 м ²
③	Спальня	14,7 м ²
④	Спальня	15,6 м ²
△	Хранение и гардеробы	13,4 м ²
☞	Три санузла	17,5 м ²

БЕРЕГОВОЙ


ЖИЛОЙ КВАРТАЛ НА МОСКВЕ-РЕКЕ

Квартира с тремя спальнями 117,2 м²

①	Кухня-гостиная	37,0 м ²
②	Спальня	14,4 м ²
③	Спальня	14,0 м ²
④	Спальня	14,6 м ²
△	Хранение и гардеробы	7,1 м ²
⌘	Четыре санузла	13,4 м ²

Квартира с двумя спальнями 84,6 м²

①	Кухня-гостиная	28,4 м ²
②	Спальня	14,9 м ²
③	Спальня	14,4 м ²
△	Хранение и гардеробы	2,0 м ²
⌘	Три санузла	12,2 м ²

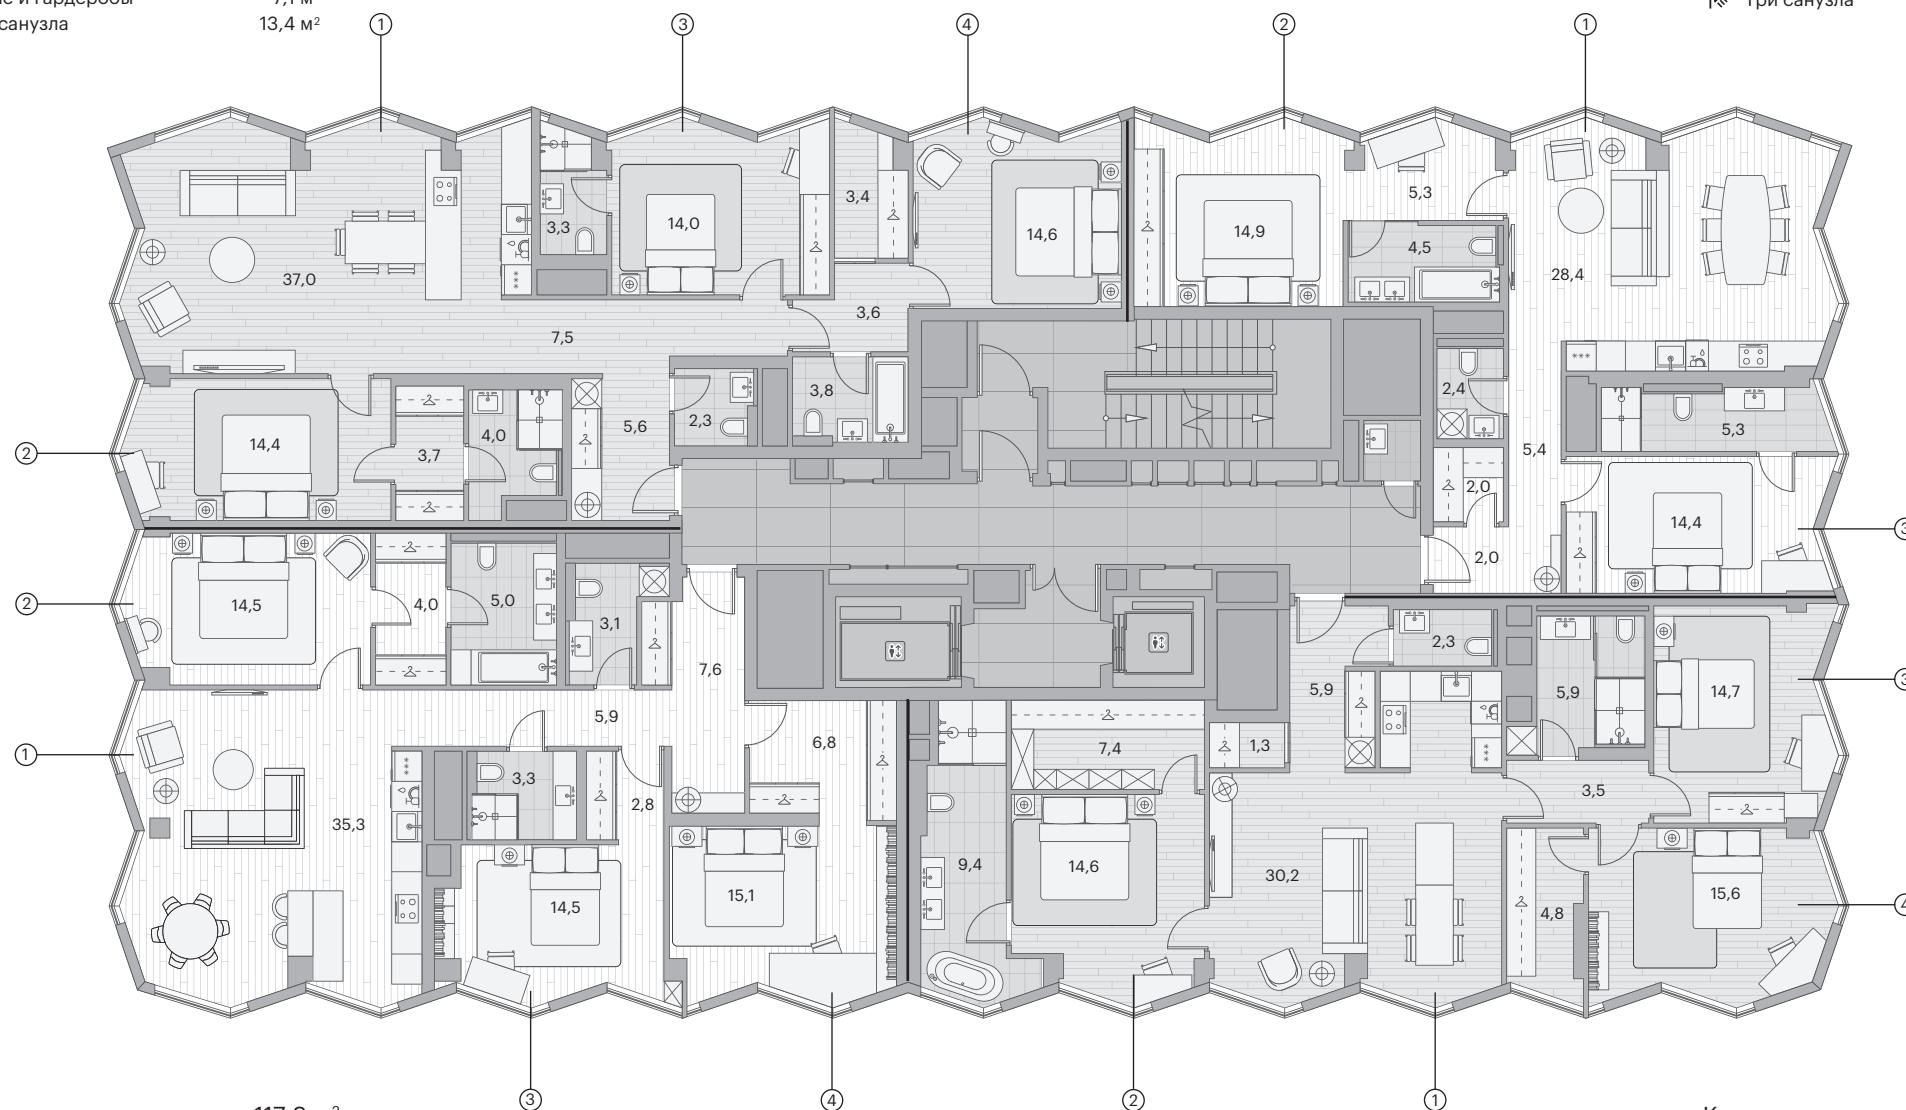

Квартира с тремя спальнями 117,9 м²

①	Кухня-гостиная	35,3 м ²
②	Спальня	14,5 м ²
③	Спальня	14,5 м ²
④	Спальня	15,1 м ²
△	Хранение и гардеробы	13,6 м ²
⌘	Три санузла	11,4 м ²

Квартира с тремя спальнями 115,6 м²

①	Кухня-гостиная	30,2 м ²
②	Спальня	14,6 м ²
③	Спальня	14,7 м ²
④	Спальня	15,6 м ²
△	Хранение и гардеробы	13,5 м ²
⌘	Три санузла	17,6 м ²

БЕРЕГОВОЙ


ЖИЛОЙ КВАРТАЛ НА МОСКВЕ-РЕКЕ

Пентхаус с четырьмя спальнями 240,5 м²

①	Кухня-гостиная	69,0 м²
②	Спальня	32,0 м²
③	Спальня	34,1 м²
④	Спальня	20,8 м²
⑤	Спальня	17,3 м²
🚶	Хранение и гардеробы	14,0 м²
🚽	Пять санузлов	27,7 м²

Пентхаус с четырьмя спальнями 203,0 м²

①	Кухня-гостиная	52,2 м²
②	Спальня	14,9 м²
③	Спальня	15,1 м²
④	Спальня	17,4 м²
⑤	Спальня	33,0 м²
🚶	Хранение и гардеробы	24,2 м²
🚽	Четыре санузла	22,0 м²

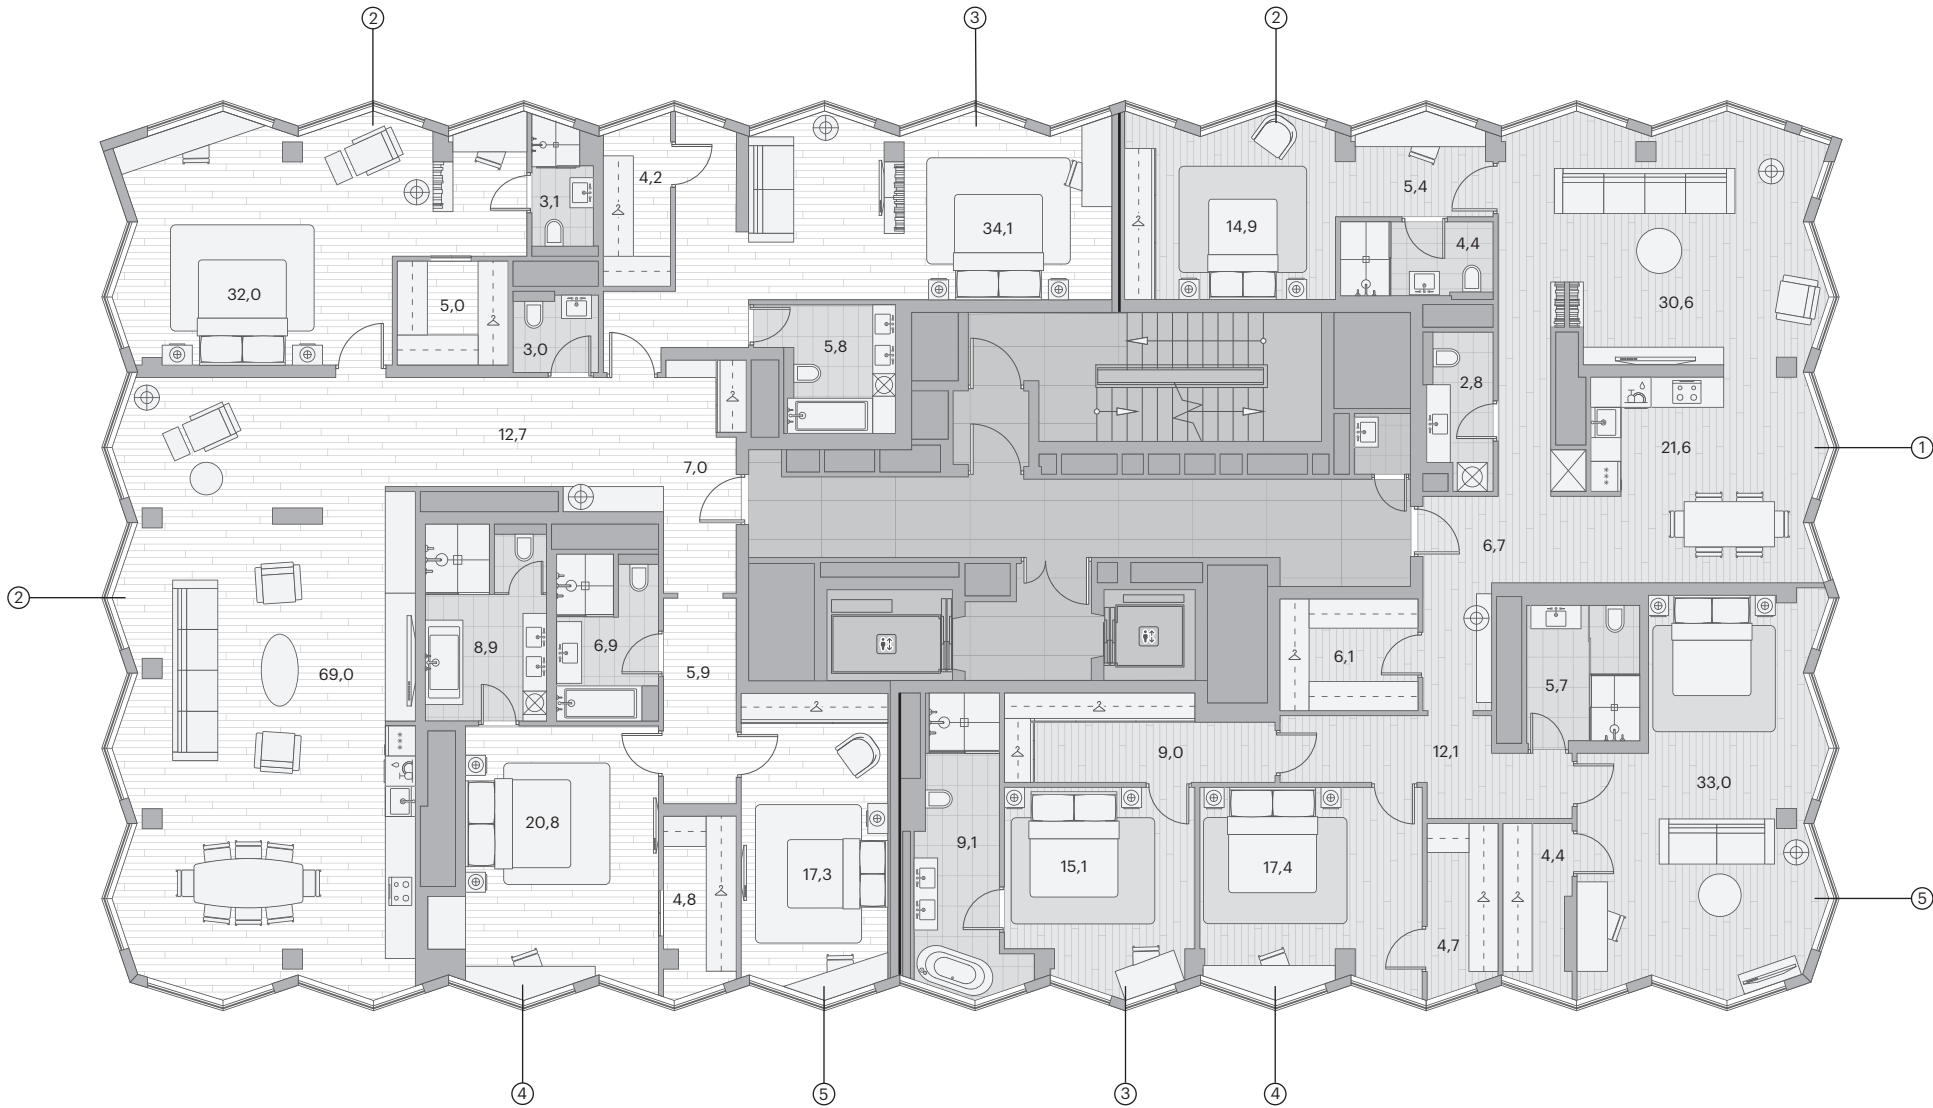


БЕРЕГОВОЙ

ЖИЛОЙ КВАРТАЛ НА МОСКВЕ-РЕКЕ

Квартира с двумя спальнями 76,0 м²

①	Кухня-гостиная	35,6 м²
②	Спальня	12,1 м²
③	Спальня	12,0 м²
⌒	Хранение и гардеробы	2,1 м²
🚿	Два санузла	7,6 м²

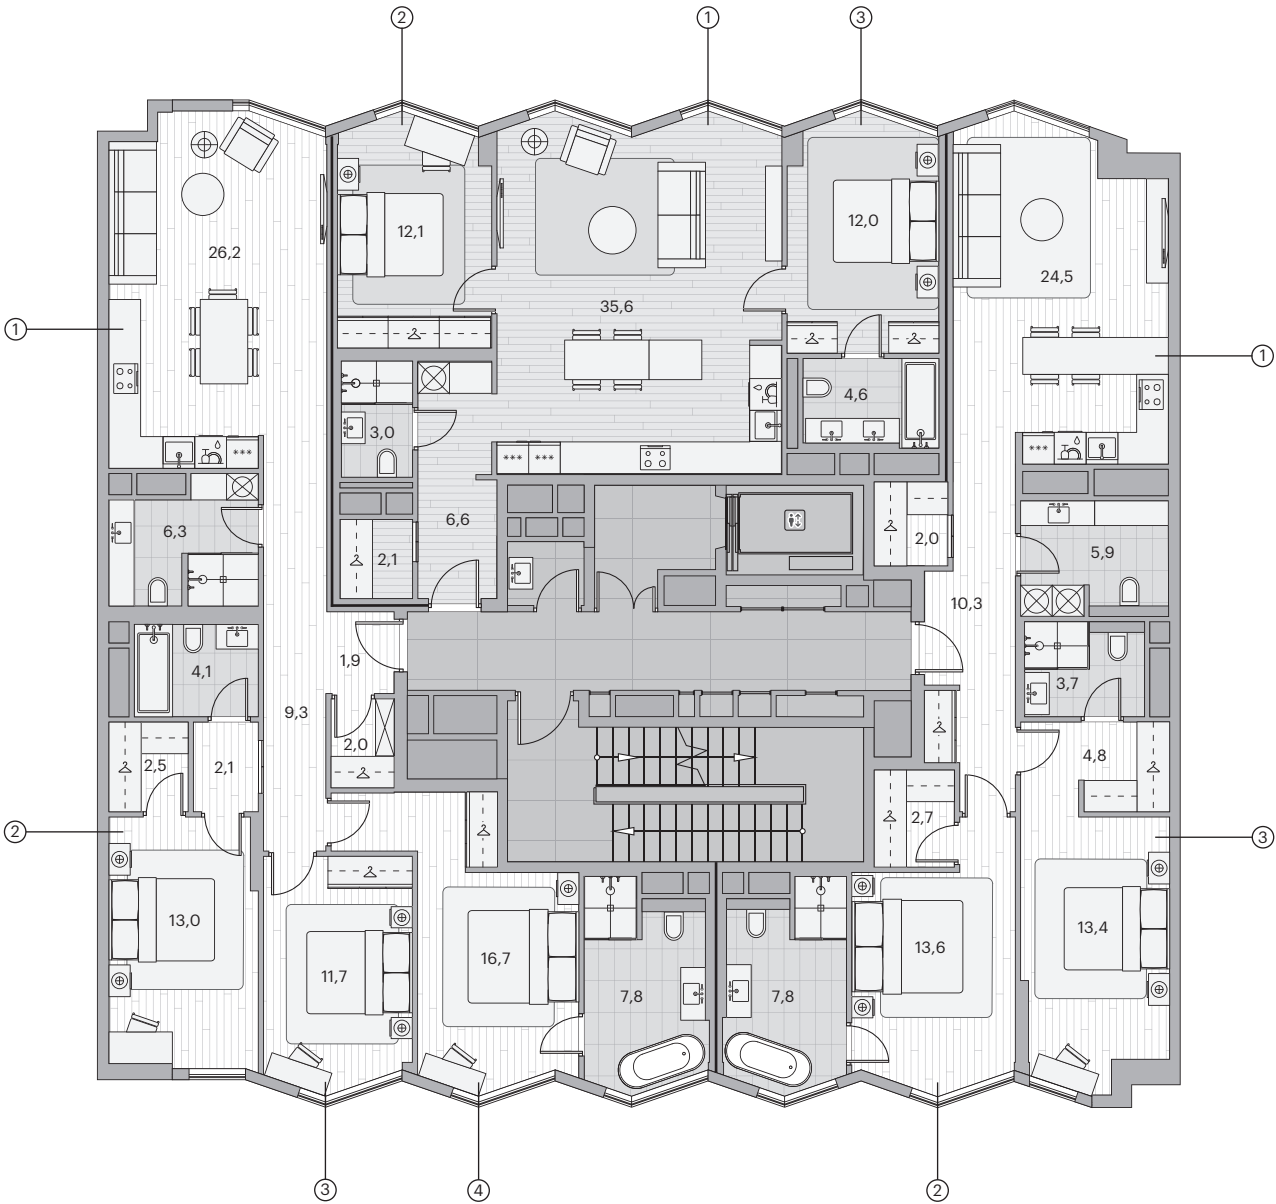

Квартира с тремя спальнями 103,6 м²

①	Кухня-гостиная	26,2 м²
②	Спальня	13,0 м²
③	Спальня	11,7 м²
④	Спальня	16,7 м²
⌒	Хранение и гардеробы	4,5 м²
🚿	Три санузла	18,2 м²

Квартира с двумя спальнями 88,7 м²

①	Кухня-гостиная	24,5 м²
②	Спальня	13,6 м²
③	Спальня	13,4 м²
⌒	Хранение и гардеробы	9,5 м²
🚿	Три санузла	17,4 м²

БЕРЕГОВОЙ


ЖИЛОЙ КВАРТАЛ НА МОСКВЕ-РЕКЕ

Квартира с четырьмя спальнями 145,7 м²

①	Кухня-гостиная	38,5 м ²
②	Спальня	12,0 м ²
③	Спальня	13,2 м ²
④	Спальня	11,7 м ²
⑤	Спальня	16,7 м ²
△	Хранение и гардеробы	14,7 м ²
⌘	Четыре санузла	25,6 м ²

Квартира с тремя спальнями 123,2 м²

①	Кухня-гостиная	36,4 м ²
②	Спальня	11,9 м ²
③	Спальня	14,2 м ²
④	Спальня	13,5 м ²
△	Хранение и гардеробы	13,3 м ²
⌘	Четыре санузла	22,1 м ²

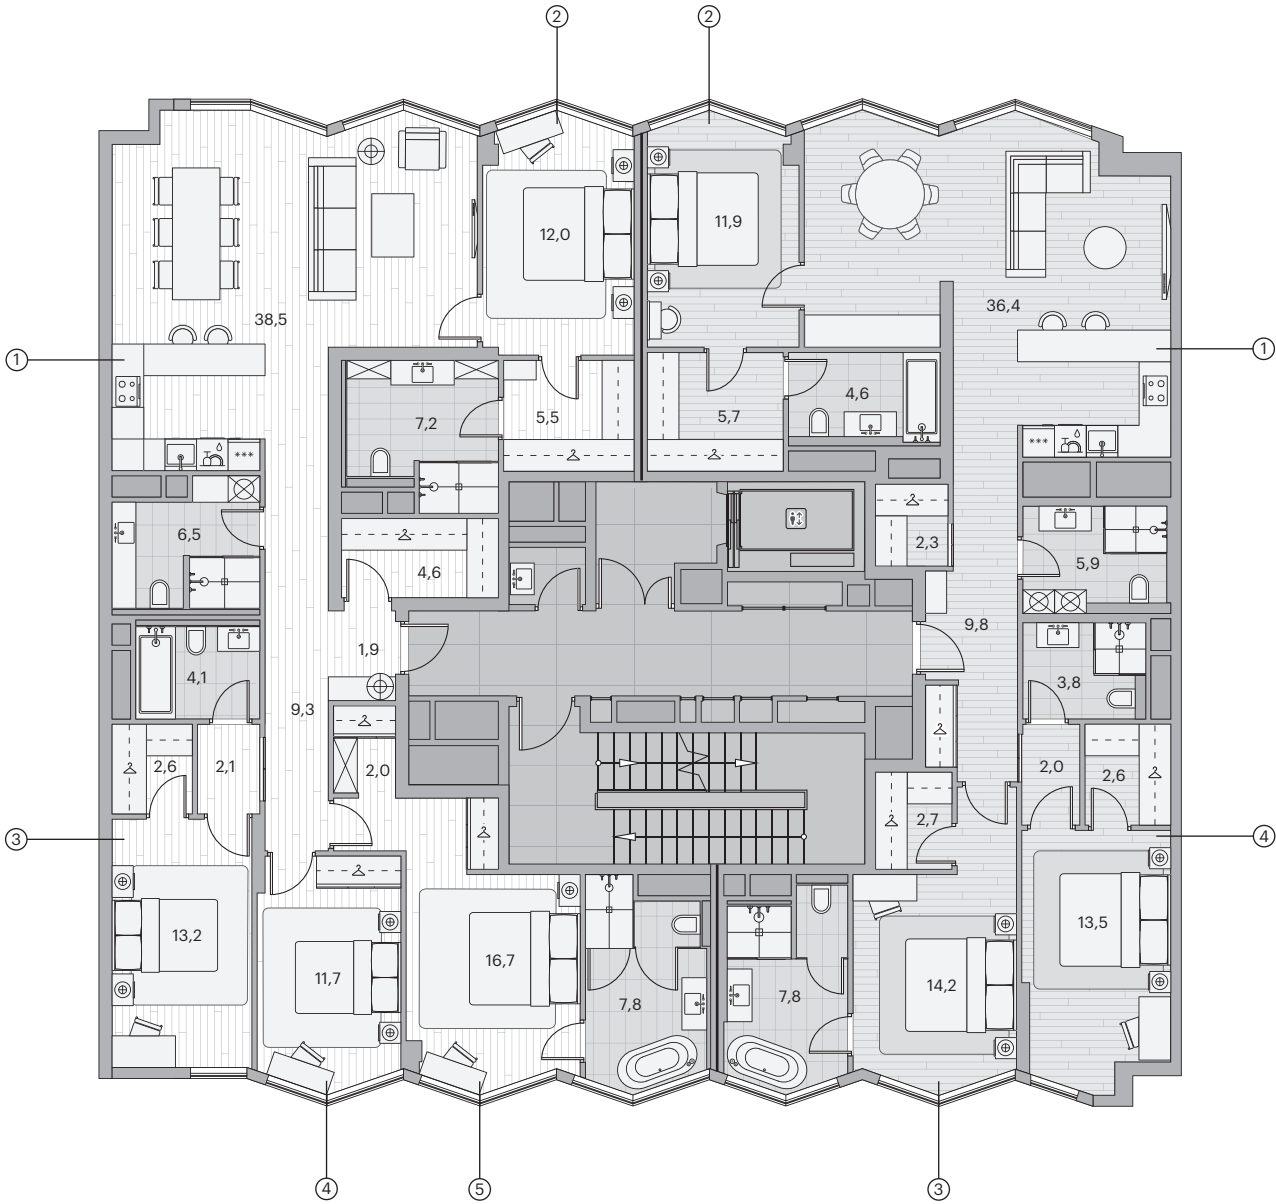

БЕРЕГОВОЙ


ЖИЛОЙ КВАРТАЛ НА МОСКВЕ-РЕКЕ

Пентхаус с тремя спальнями 167,2 м²

- ① Кухня-гостиная 84,0 м²
- ② Спальня 13,2 м²
- ③ Спальня 11,7 м²
- ④ Спальня 16,7 м²
- △ Хранение и гардеробы 9,0 м²
- ☞ Три санузла 19,4 м²

Пентхаус с тремя спальнями 107,4 м²

- ① Кухня-гостиная 24,6 м²
- ② Спальня 12,2 м²
- ③ Спальня 14,2 м²
- ④ Спальня 13,5 м²
- △ Хранение и гардеробы 7,5 м²
- ☞ Четыре санузла 23,6 м²

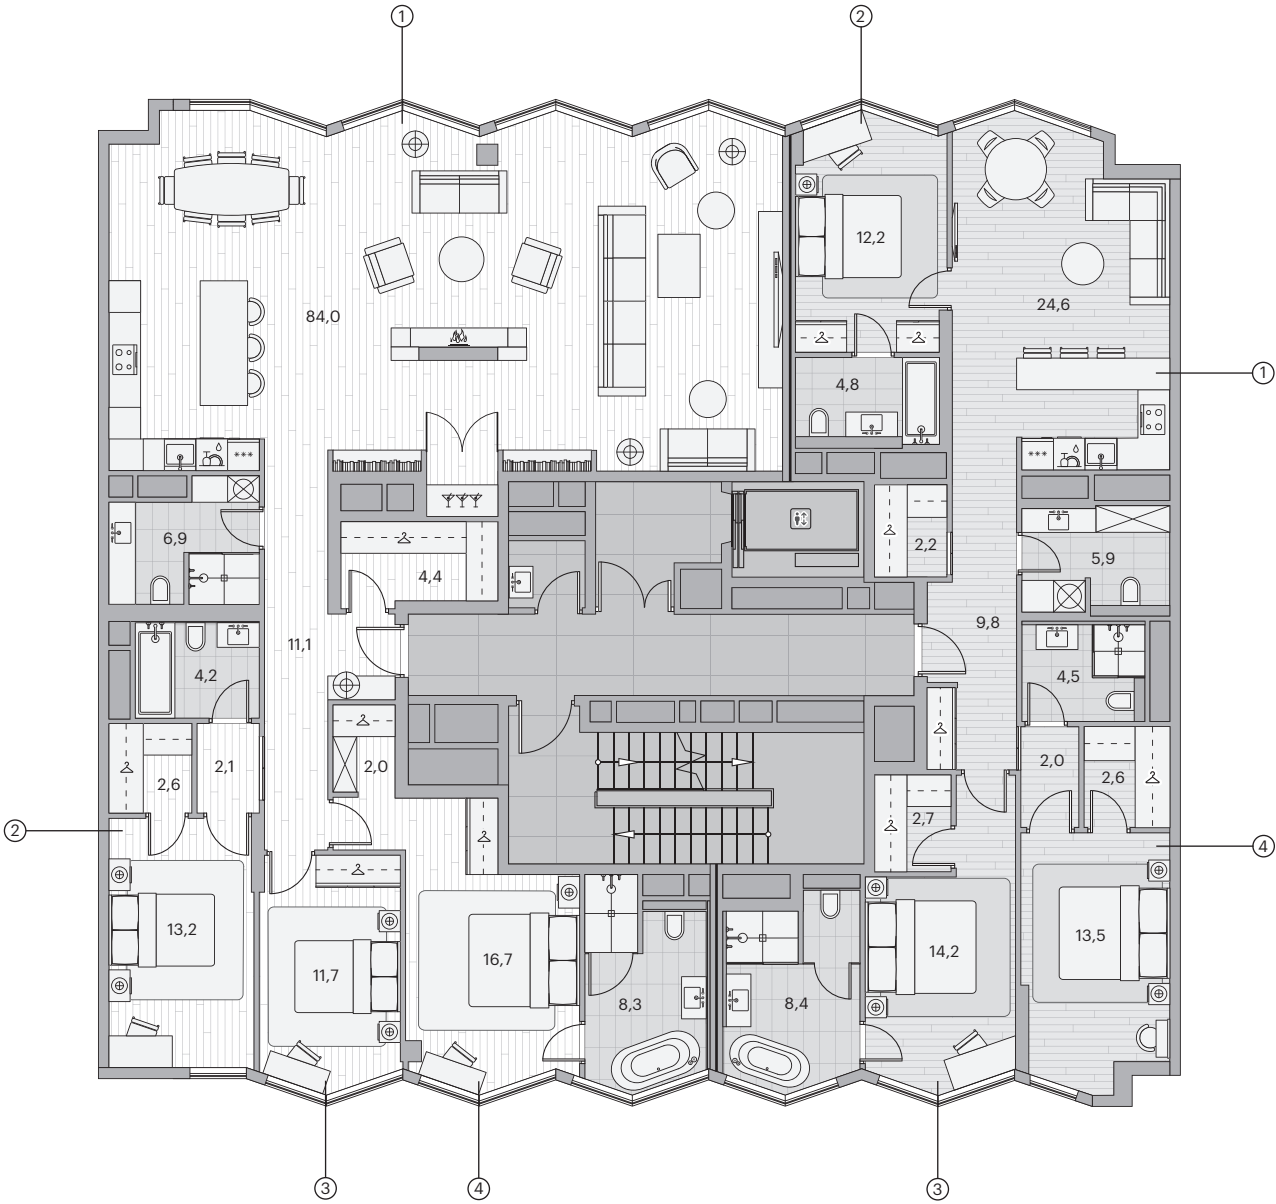


БЕРЕГОВОЙ

ЖИЛОЙ КВАРТАЛ НА МОСКВЕ-РЕКЕ


Пентхаус (3 спальни) с террасой 201,3 м²

- ① Кухня-гостиная 81,8 м²
- ② Спальня 14,8 м²
- ③ Спальня 9,9 м²
- ④ Спальня 14,8 м²
- ⑤ Терраса 33,0 м²
- △ Хранение и гардеробы 8,8 м²
- ☞ Три санузла 19,4 м²

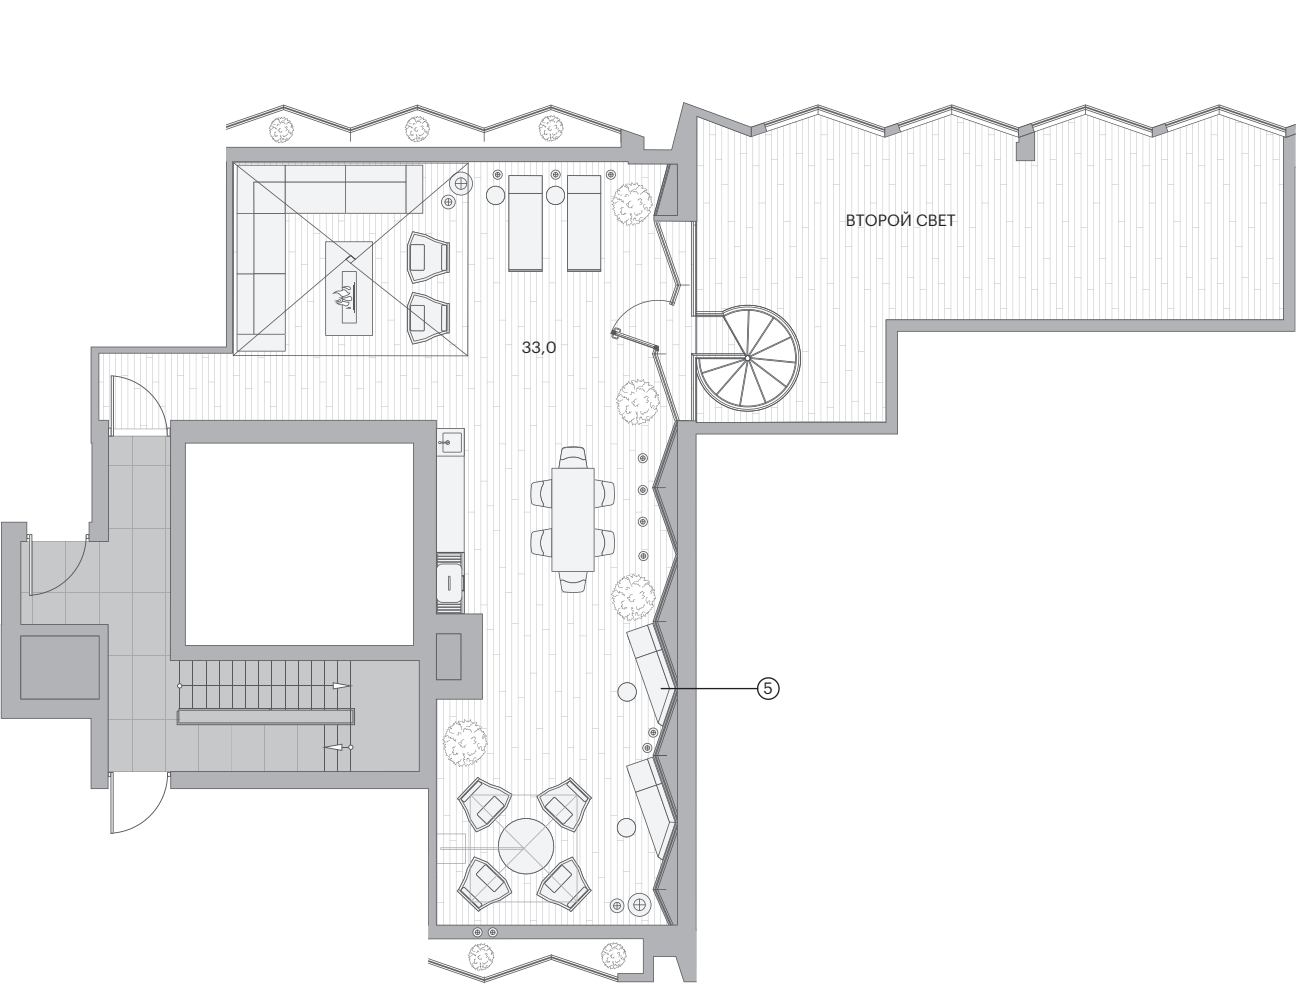

Пентхаус с тремя спальнями 106,4 м²

- ① Кухня-гостиная 23,7 м²
- ② Спальня 12,2 м²
- ③ Спальня 14,2 м²
- ④ Спальня 13,2 м²
- △ Хранение и гардеробы 7,5 м²
- ☞ Четыре санузла 23,5 м²

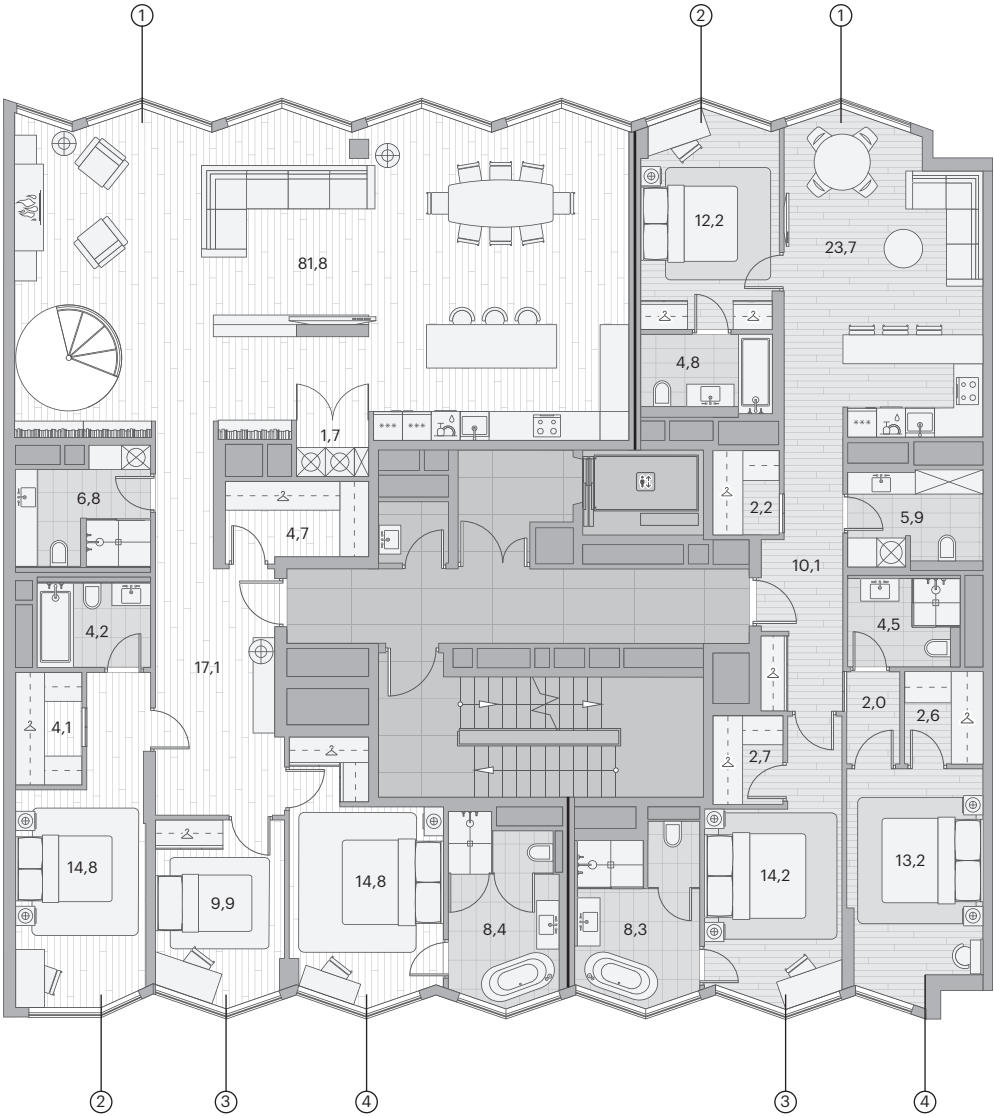

БЕРЕГОВОЙ

ЖИЛОЙ КВАРТАЛ НА МОСКВЕ-РЕКЕ



Квартира с четырьмя спальнями 124,7 м²

①	Кухня-гостиная	35,7 м²
②	Спальня	11,0 м²
③	Спальня	13,9 м²
④	Спальня	13,4 м²
⑤	Спальня	18,3 м²
⌒	Хранение и гардеробы	1,2 м²
🚽	Три санузла	15,7 м²

Квартира с тремя спальнями 111,5 м²

①	Кухня-гостиная	31,4 м²
②	Спальня	12,2 м²
③	Спальня	14,2 м²
④	Спальня	19,9 м²
⌒	Хранение и гардеробы	7,8 м²
🚽	Четыре санузла	16,9 м²

Квартира с двумя спальнями 97,4 м²

①	Кухня-гостиная	31,0 м²
②	Спальня	17,3 м²
③	Спальня	17,8 м²
⌒	Хранение и гардеробы	9,6 м²
🚽	Три санузла	12,4 м²


БЕРЕГОВОЙ

ЖИЛОЙ КВАРТАЛ НА МОСКВЕ-РЕКЕ

Пентхаус (3 спальни) с террасой 183,9 м²

- ① Кухня-гостиная
- ② Спальня
- ③ Спальня
- ④ Спальня
- ⑤ Терраса
- △ Хранение и гардеробы
- ⌘ Четыре санузла


- 46,3 м²
- 24,1 м²
- 14,2 м²
- 19,9 м²
- 33,0 м²
- 15,5 м²
- 18,1 м²

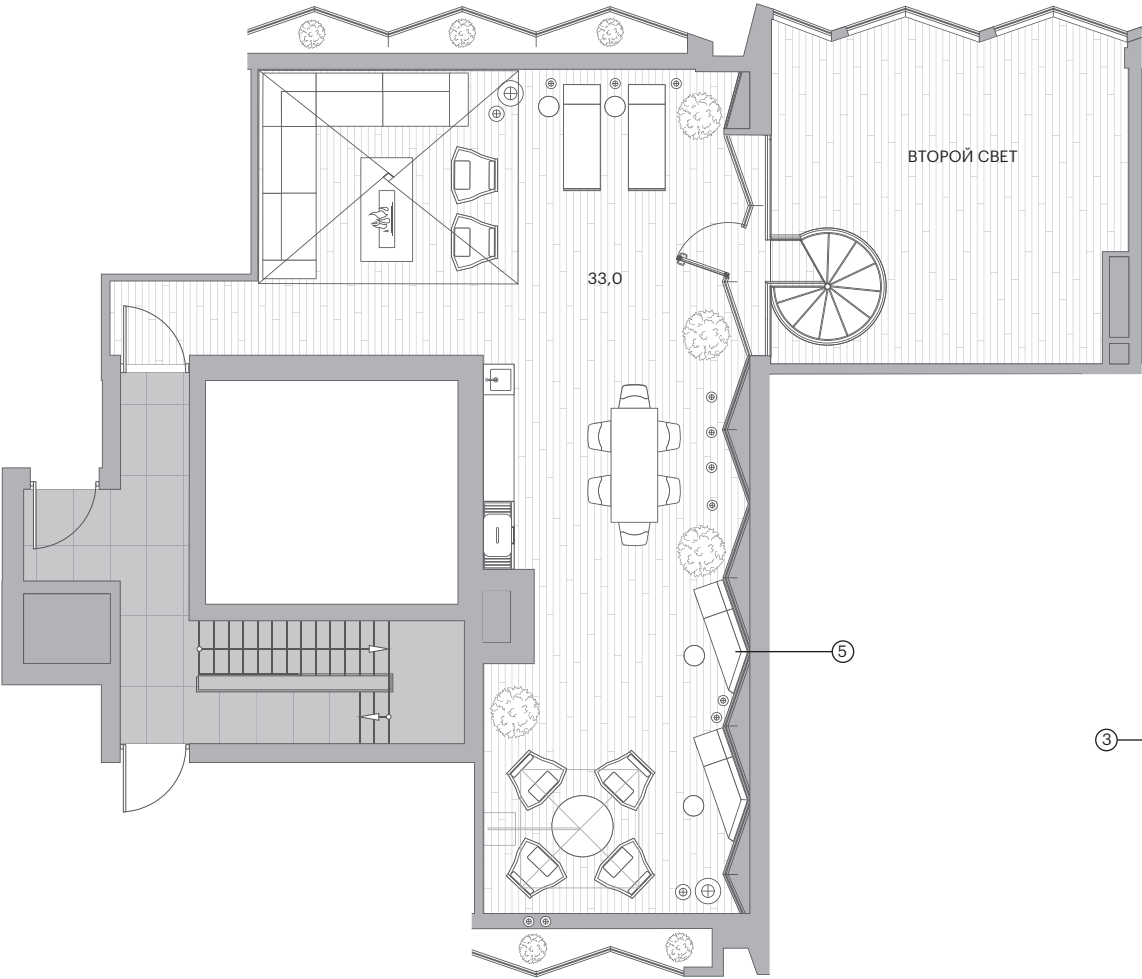

Пентхаус с тремя спальнями 126,7 м²

- ① Кухня-гостиная
- ② Спальня
- ③ Спальня
- ④ Спальня
- △ Хранение и гардеробы
- ⌘ Три санузла

- 38,5 м²
- 12,6 м²
- 15,6 м²
- 11,7 м²
- 15,3 м²
- 24,1 м²

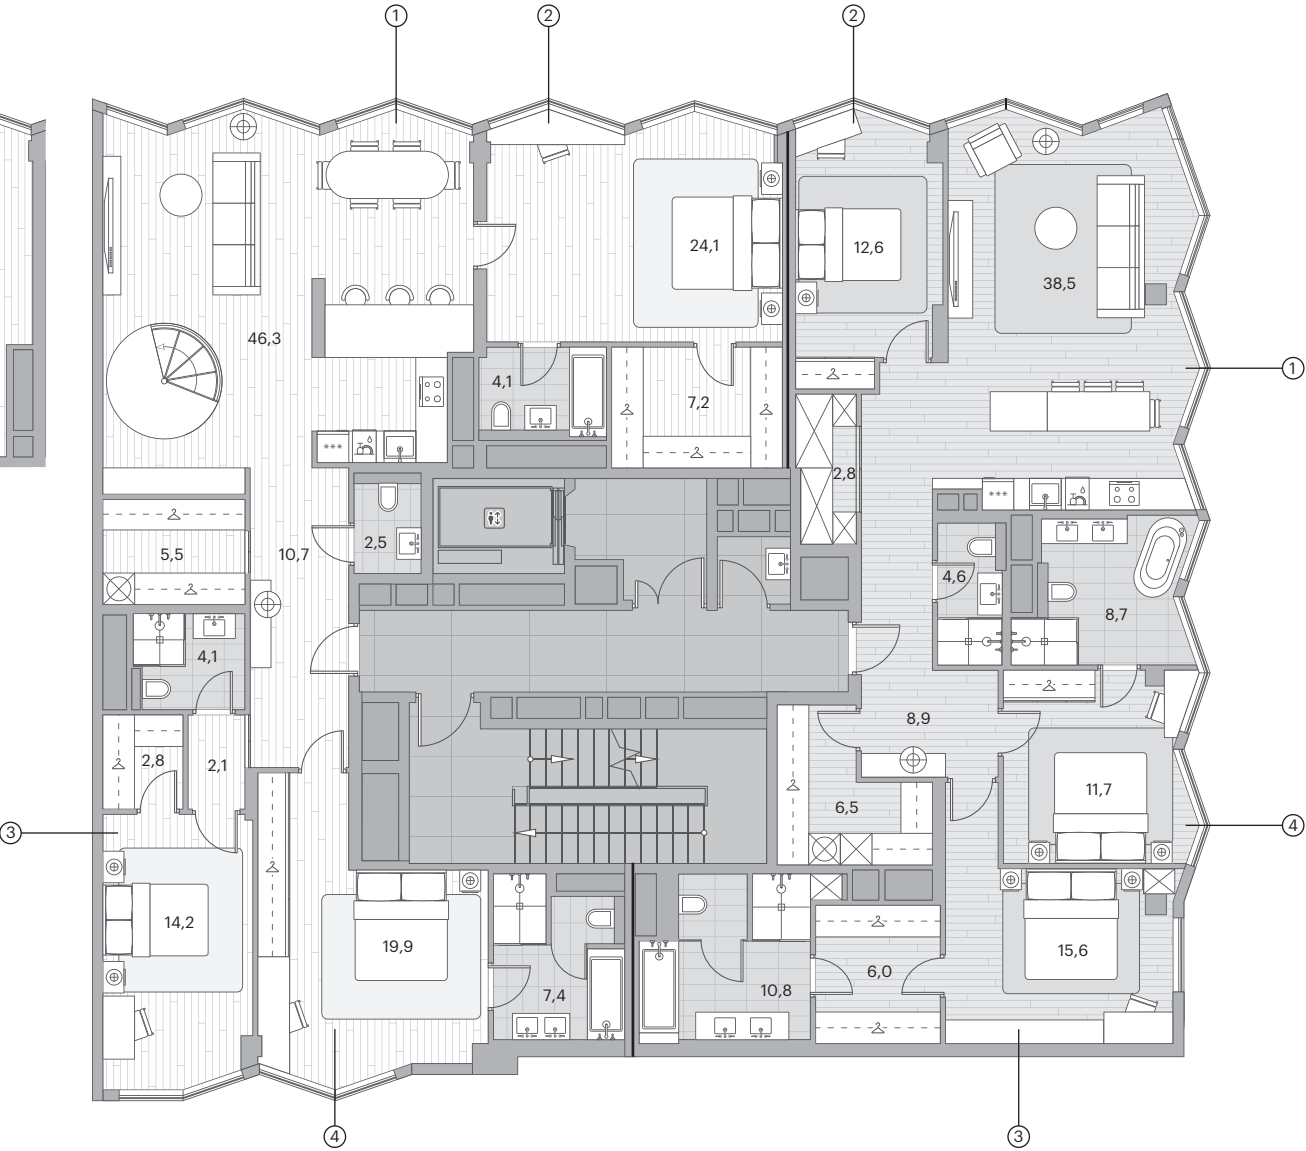


БЕРЕГОВОЙ

ЖИЛОЙ КВАРТАЛ НА МОСКВЕ-РЕКЕ

Квартира с двумя спальнями		90,2 м ²
①	Кухня-гостиная	37,4 м ²
②	Спальня	12,1 м ²
③	Спальня	19,0 м ²
⌒	Хранение и гардеробы	4,6 м ²
🚿	Три санузла	11,3 м ²

Квартира с двумя спальнями		77,1 м ²
①	Кухня-гостиная	27,9 м ²
②	Спальня	13,8 м ²
③	Спальня	12,5 м ²
⌒	Хранение и гардеробы	1,9 м ²
🚿	Три санузла	8,7 м ²

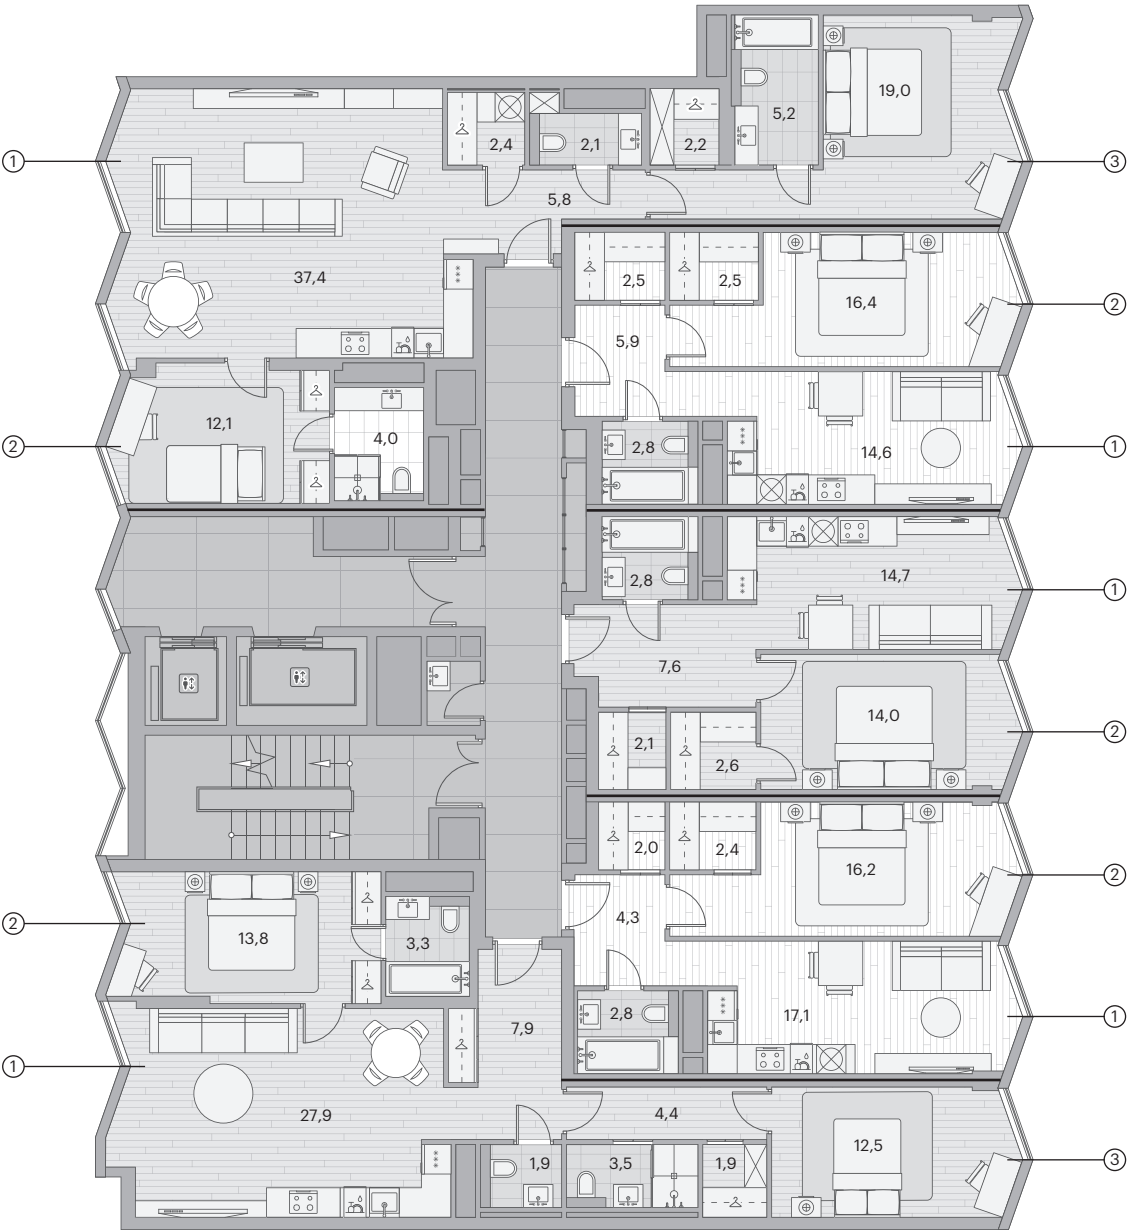

Квартира с одной спальней		44,7 м ²
①	Кухня-гостиная	14,6 м ²
②	Спальня	16,4 м ²
⌒	Хранение и гардеробы	5,0 м ²
🚿	Один санузел	2,8 м ²

Квартира с одной спальней		43,8 м ²
①	Кухня-гостиная	14,7 м ²
②	Спальня	14,0 м ²
⌒	Хранение и гардеробы	4,7 м ²
🚿	Один санузел	2,8 м ²


Квартира с одной спальней		44,8 м ²
①	Кухня-гостиная	17,1 м ²
②	Спальня	16,2 м ²
⌒	Хранение и гардеробы	4,4 м ²
🚿	Один санузел	2,8 м ²

БЕРЕГОВОЙ

ЖИЛОЙ КВАРТАЛ НА МОСКВЕ-РЕКЕ

Квартира с четырьмя спальнями 154,0 м²

①	Кухня-гостиная	38,7 м ²
②	Спальня	12,1 м ²
③	Спальня	17,3 м ²
④	Спальня	18,6 м ²
⑤	Спальня	17,8 м ²
△	Хранение и гардеробы	14,5 м ²
⌘	Пять санузлов	19,1 м ²

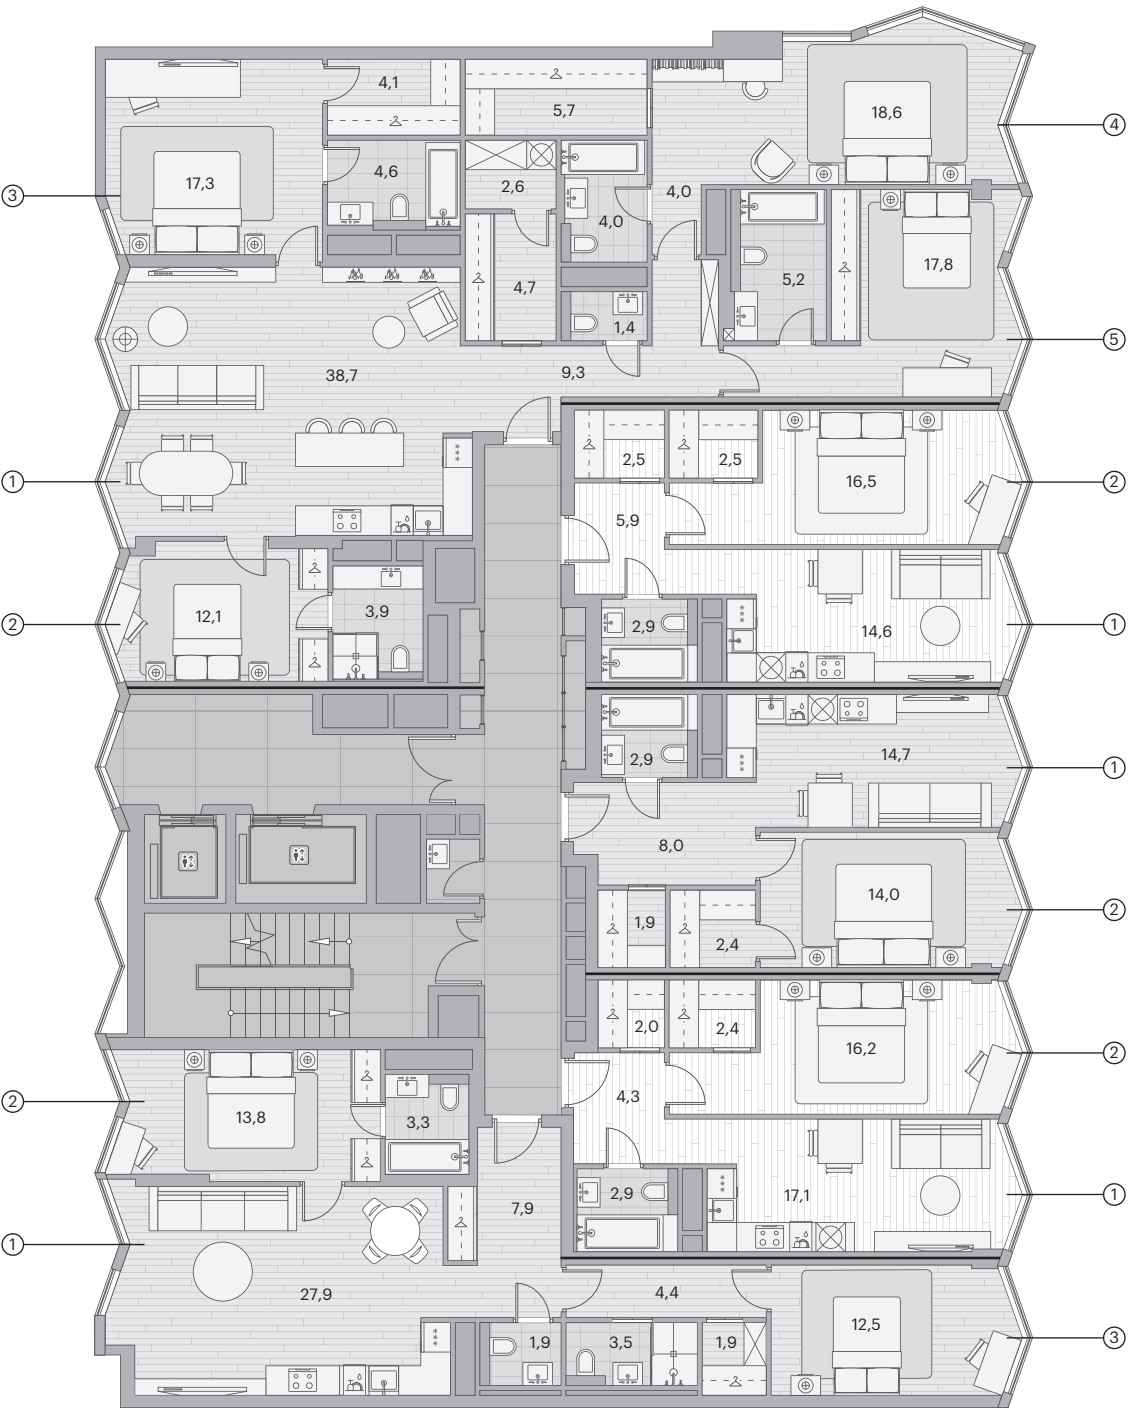

Квартира с двумя спальнями 77,1 м²

①	Кухня-гостиная	27,9 м ²
②	Спальня	13,8 м ²
③	Спальня	12,5 м ²
△	Хранение и гардеробы	1,9 м ²
⌘	Три санузла	8,6 м ²

Квартира с одной спальней 44,9 м²

①	Кухня-гостиная	14,6 м ²
②	Спальня	16,5 м ²
△	Хранение и гардеробы	5,0 м ²
⌘	Один санузел	2,9 м ²

Квартира с одной спальней 43,9 м²

①	Кухня-гостиная	14,7 м ²
②	Спальня	14,0 м ²
△	Хранение и гардеробы	4,3 м ²
⌘	Один санузел	2,9 м ²

Квартира с одной спальней 44,9 м²


①	Кухня-гостиная	17,1 м ²
②	Спальня	16,2 м ²
△	Хранение и гардеробы	4,4 м ²
⌘	Один санузел	2,9 м ²

БЕРЕГОВОЙ

ЖИЛОЙ КВАРТАЛ НА МОСКВЕ-РЕКЕ

Пентхаус с тремя спальнями 209,2 м²

- ① Кухня-гостиная 68,1 м²
- ② Спальня 24,7 м²
- ③ Спальня 22,9 м²
- ④ Спальня 30,7 м²
- ⌒ Хранение и гардеробы 17,9 м²
- ☞ Четыре санузла 18,9 м²

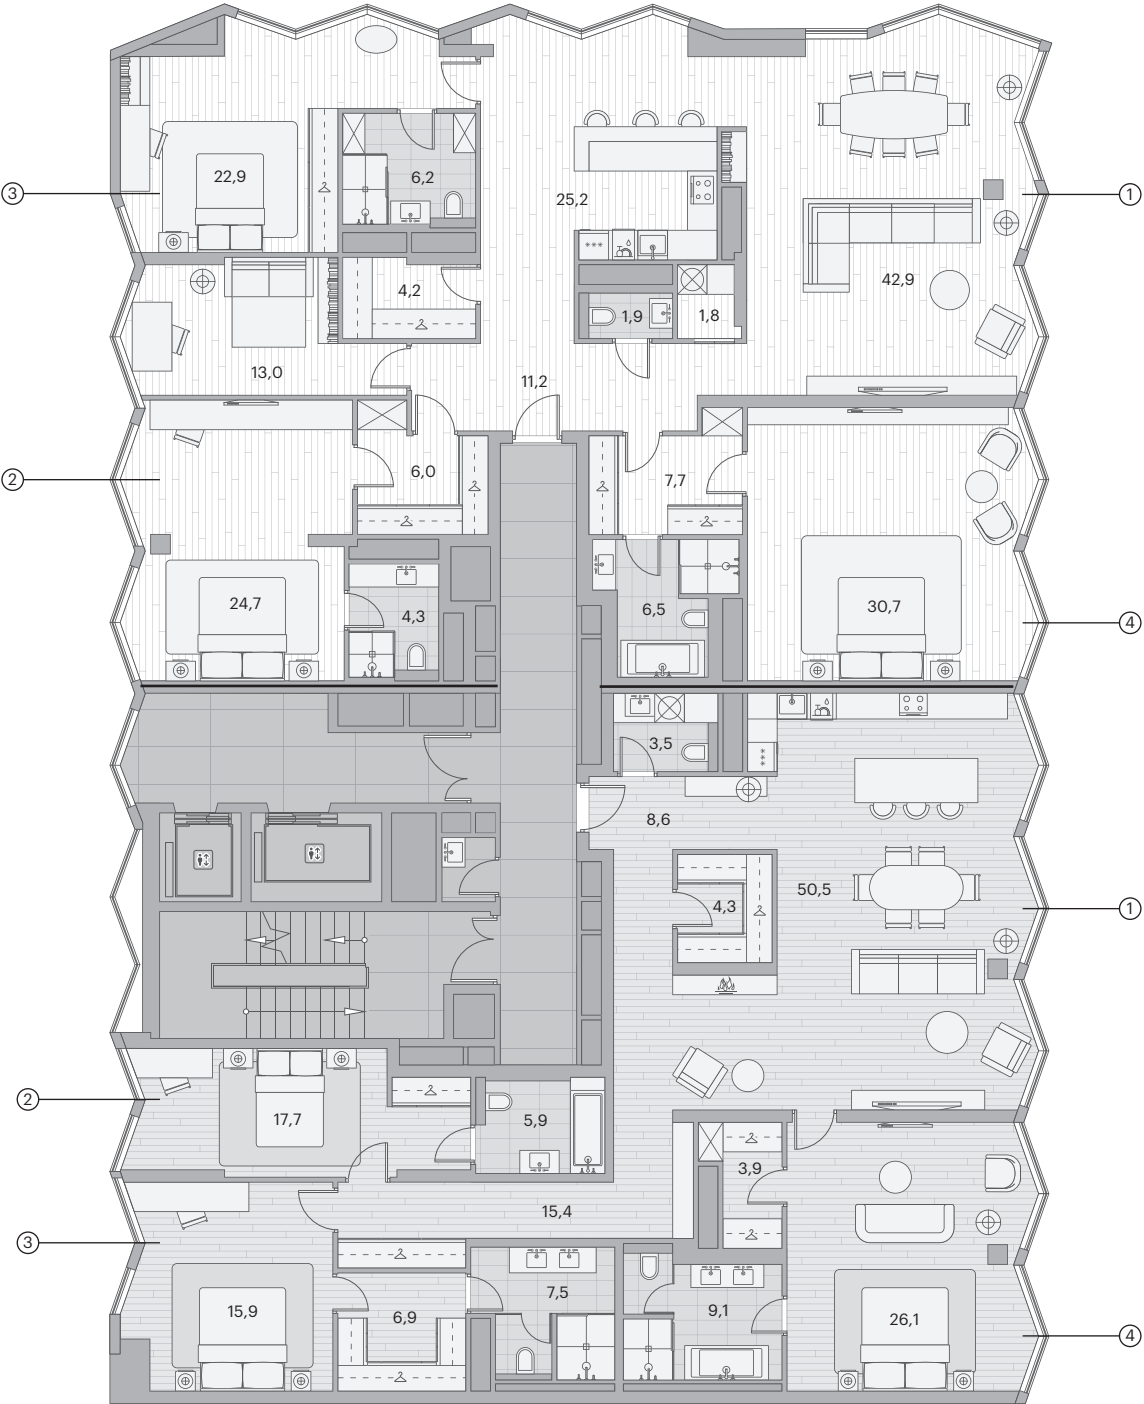

Пентхаус с тремя спальнями 175,3 м²


- ① Кухня-гостиная 50,5 м²
- ② Спальня 17,7 м²
- ③ Спальня 15,9 м²
- ④ Спальня 26,1 м²
- ⌒ Хранение и гардеробы 15,1 м²
- ☞ Четыре санузла 26,0 м²

БЕРЕГОВОЙ

ЖИЛОЙ КВАРТАЛ НА МОСКВЕ-РЕКЕ

Квартира с двумя спальнями 78,7 м²

①	Кухня-гостиная	26,2 м ²
②	Спальня	14,3 м ²
③	Спальня	12,1 м ²
△	Хранение и гардеробы	2,1 м ²
🚽	Три санузла	10,3 м ²

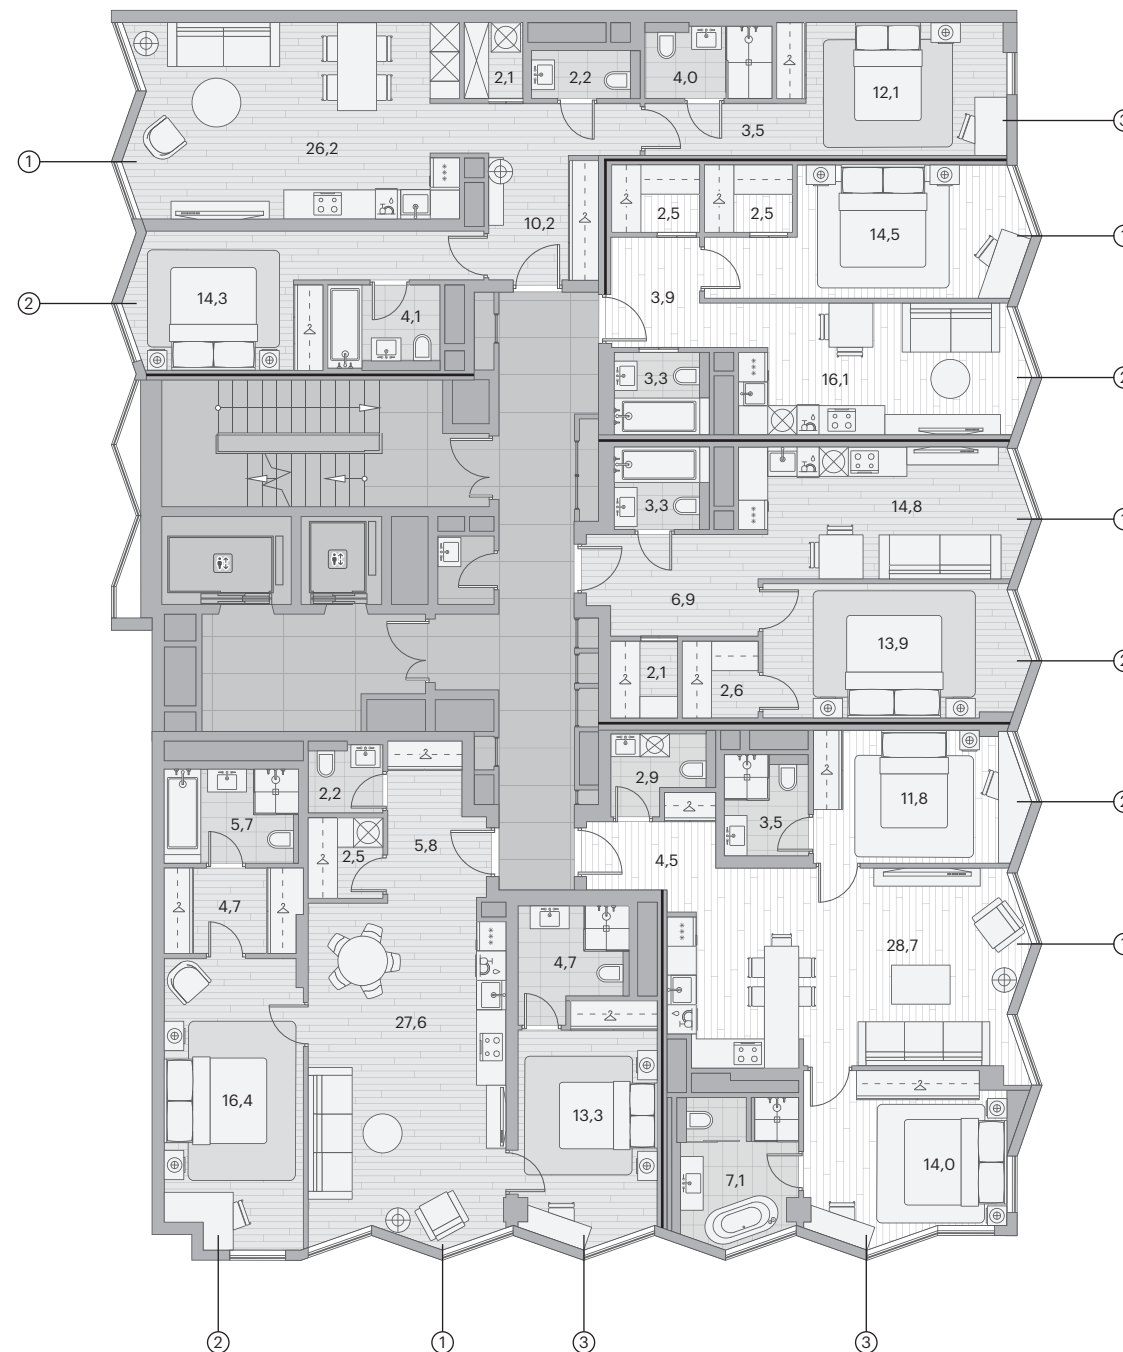

Квартира с одной спальней 42,8 м²

①	Кухня-гостиная	16,1 м ²
②	Спальня	14,5 м ²
△	Хранение и гардеробы	5,0 м ²
🚽	Один санузел	3,3 м ²

Квартира с одной спальней 43,6 м²

①	Кухня-гостиная	14,8 м ²
②	Спальня	13,9 м ²
△	Хранение и гардеробы	4,7 м ²
🚽	Один санузел	3,3 м ²

Квартира с двумя спальнями 82,9 м²

①	Кухня-гостиная	27,6 м ²
②	Спальня	16,4 м ²
③	Спальня	13,3 м ²
△	Хранение и гардеробы	7,2 м ²
🚽	Три санузла	12,6 м ²

Квартира с двумя спальнями 72,5 м²


①	Кухня-гостиная	28,7 м ²
②	Спальня	11,8 м ²
③	Спальня	14,0 м ²
🚽	Три санузла	13,5 м ²

БЕРЕГОВОЙ

ЖИЛОЙ КВАРТАЛ НА МОСКВЕ-РЕКЕ

Пентхаус (3 спальни) с террасой 201,9 м²

- ① Кухня-гостиная 47,5 м²
- ② Спальня 24,6 м²
- ③ Спальня 20,6 м²
- ④ Спальня 15,0 м²
- ⑤ Терраса 33,0 м²
- △ Хранение и гардеробы 18,7 м²
- ☼ Три санузла 22,3 м²

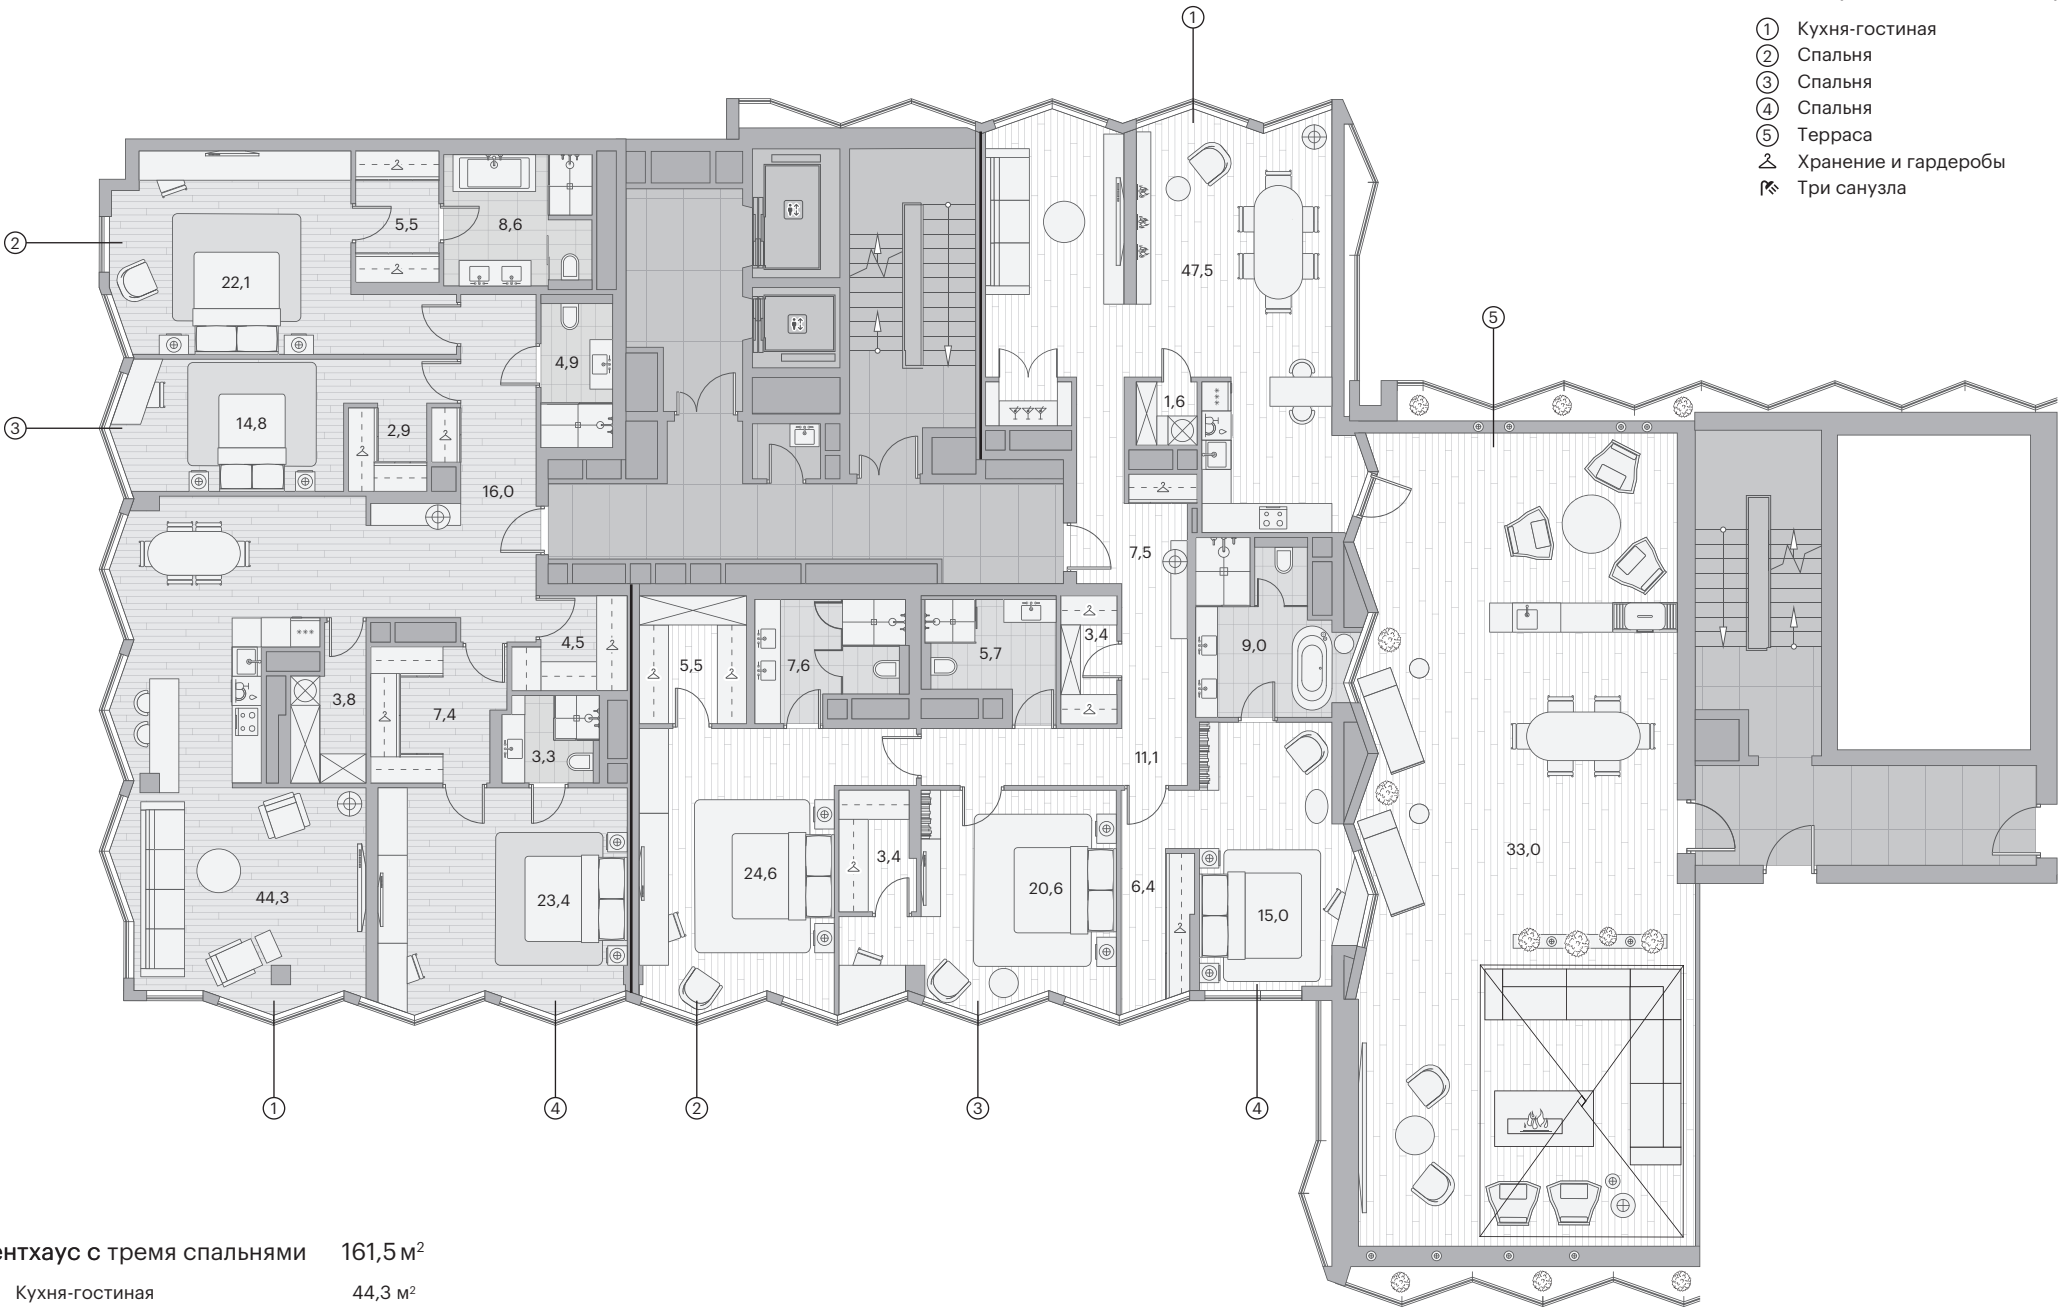

Пентхаус с тремя спальнями 161,5 м²

- ① Кухня-гостиная 44,3 м²
- ② Спальня 22,1 м²
- ③ Спальня 14,8 м²
- ④ Спальня 23,4 м²
- △ Хранение и гардеробы 20,3 м²
- ☼ Три санузла 16,8 м²

БЕРЕГОВОЙ


ЖИЛОЙ КВАРТАЛ НА МОСКВЕ-РЕКЕ

Квартира с тремя спальнями 103,9 м²

- ① Кухня-гостиная 26,0 м²
- ② Спальня 11,7 м²
- ③ Спальня 14,9 м²
- ④ Спальня 9,1 м²
- ⌒ Хранение и гардеробы 8,5 м²
- 🚿 Четыре санузла 16,7 м²

Квартира с тремя спальнями 101,1 м²

- ① Кухня-гостиная 26,4 м²
- ② Спальня 12,0 м²
- ③ Спальня 11,5 м²
- ④ Спальня 10,6 м²
- ⌒ Хранение и гардеробы 8,6 м²
- 🚿 Четыре санузла 18,1 м²

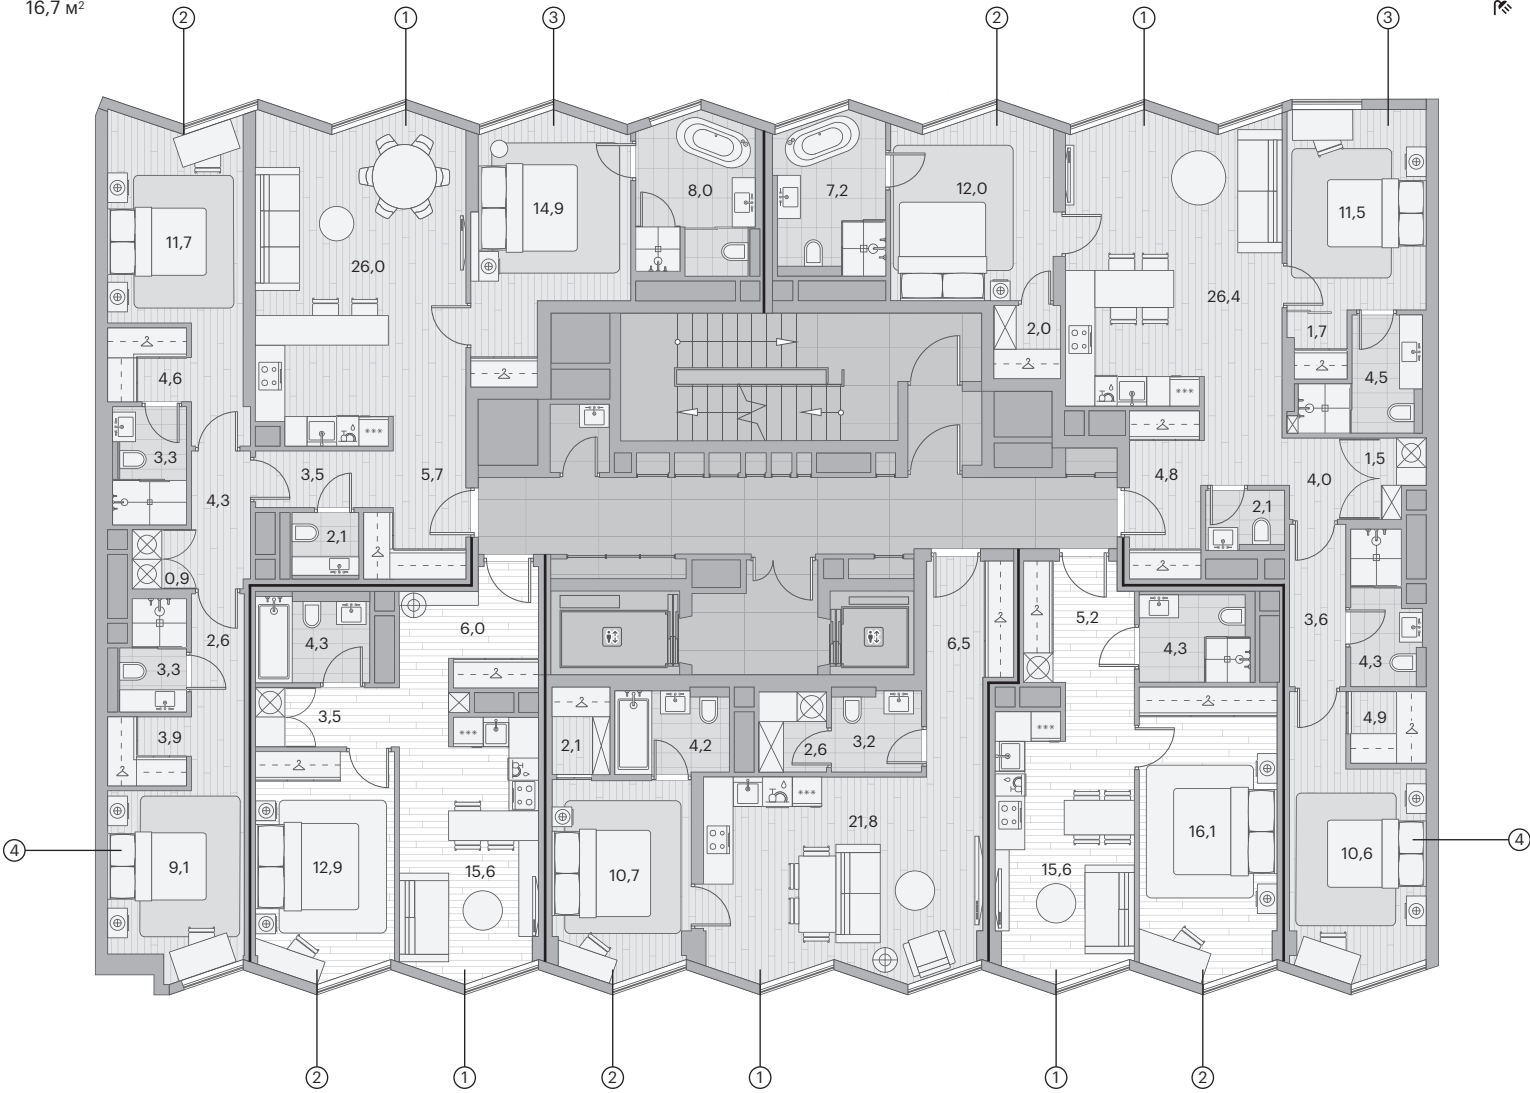

Квартира с одной спальней 42,3 м²

- ① Кухня-гостиная 15,6 м²
- ② Спальня 12,9 м²
- 🚿 Один санузел 4,3 м²

Квартира с одной спальней 51,1 м²

- ① Кухня-гостиная 21,8 м²
- ② Спальня 10,7 м²
- ⌒ Хранение и гардеробы 2,1 м²
- 🚿 Два санузла 7,4 м²

Квартира с одной спальней 41,2 м²


- ① Кухня-гостиная 15,6 м²
- ② Спальня 16,1 м²
- 🚿 Один санузел 4,3 м²

БЕРЕГОВОЙ

ЖИЛОЙ КВАРТАЛ НА МОСКВЕ-РЕКЕ

Пентхаус с тремя спальнями 173,1 м²

- ① Кухня-гостиная 49,4 м²
- ② Спальня 11,5 м²
- ③ Спальня 22,0 м²
- ④ Спальня 12,8 м²
- ⑤ Кабинет 15,3 м²
- △ Хранение и гардеробы 22,0 м²
- ⌘ Четыре санузла 25,6 м²

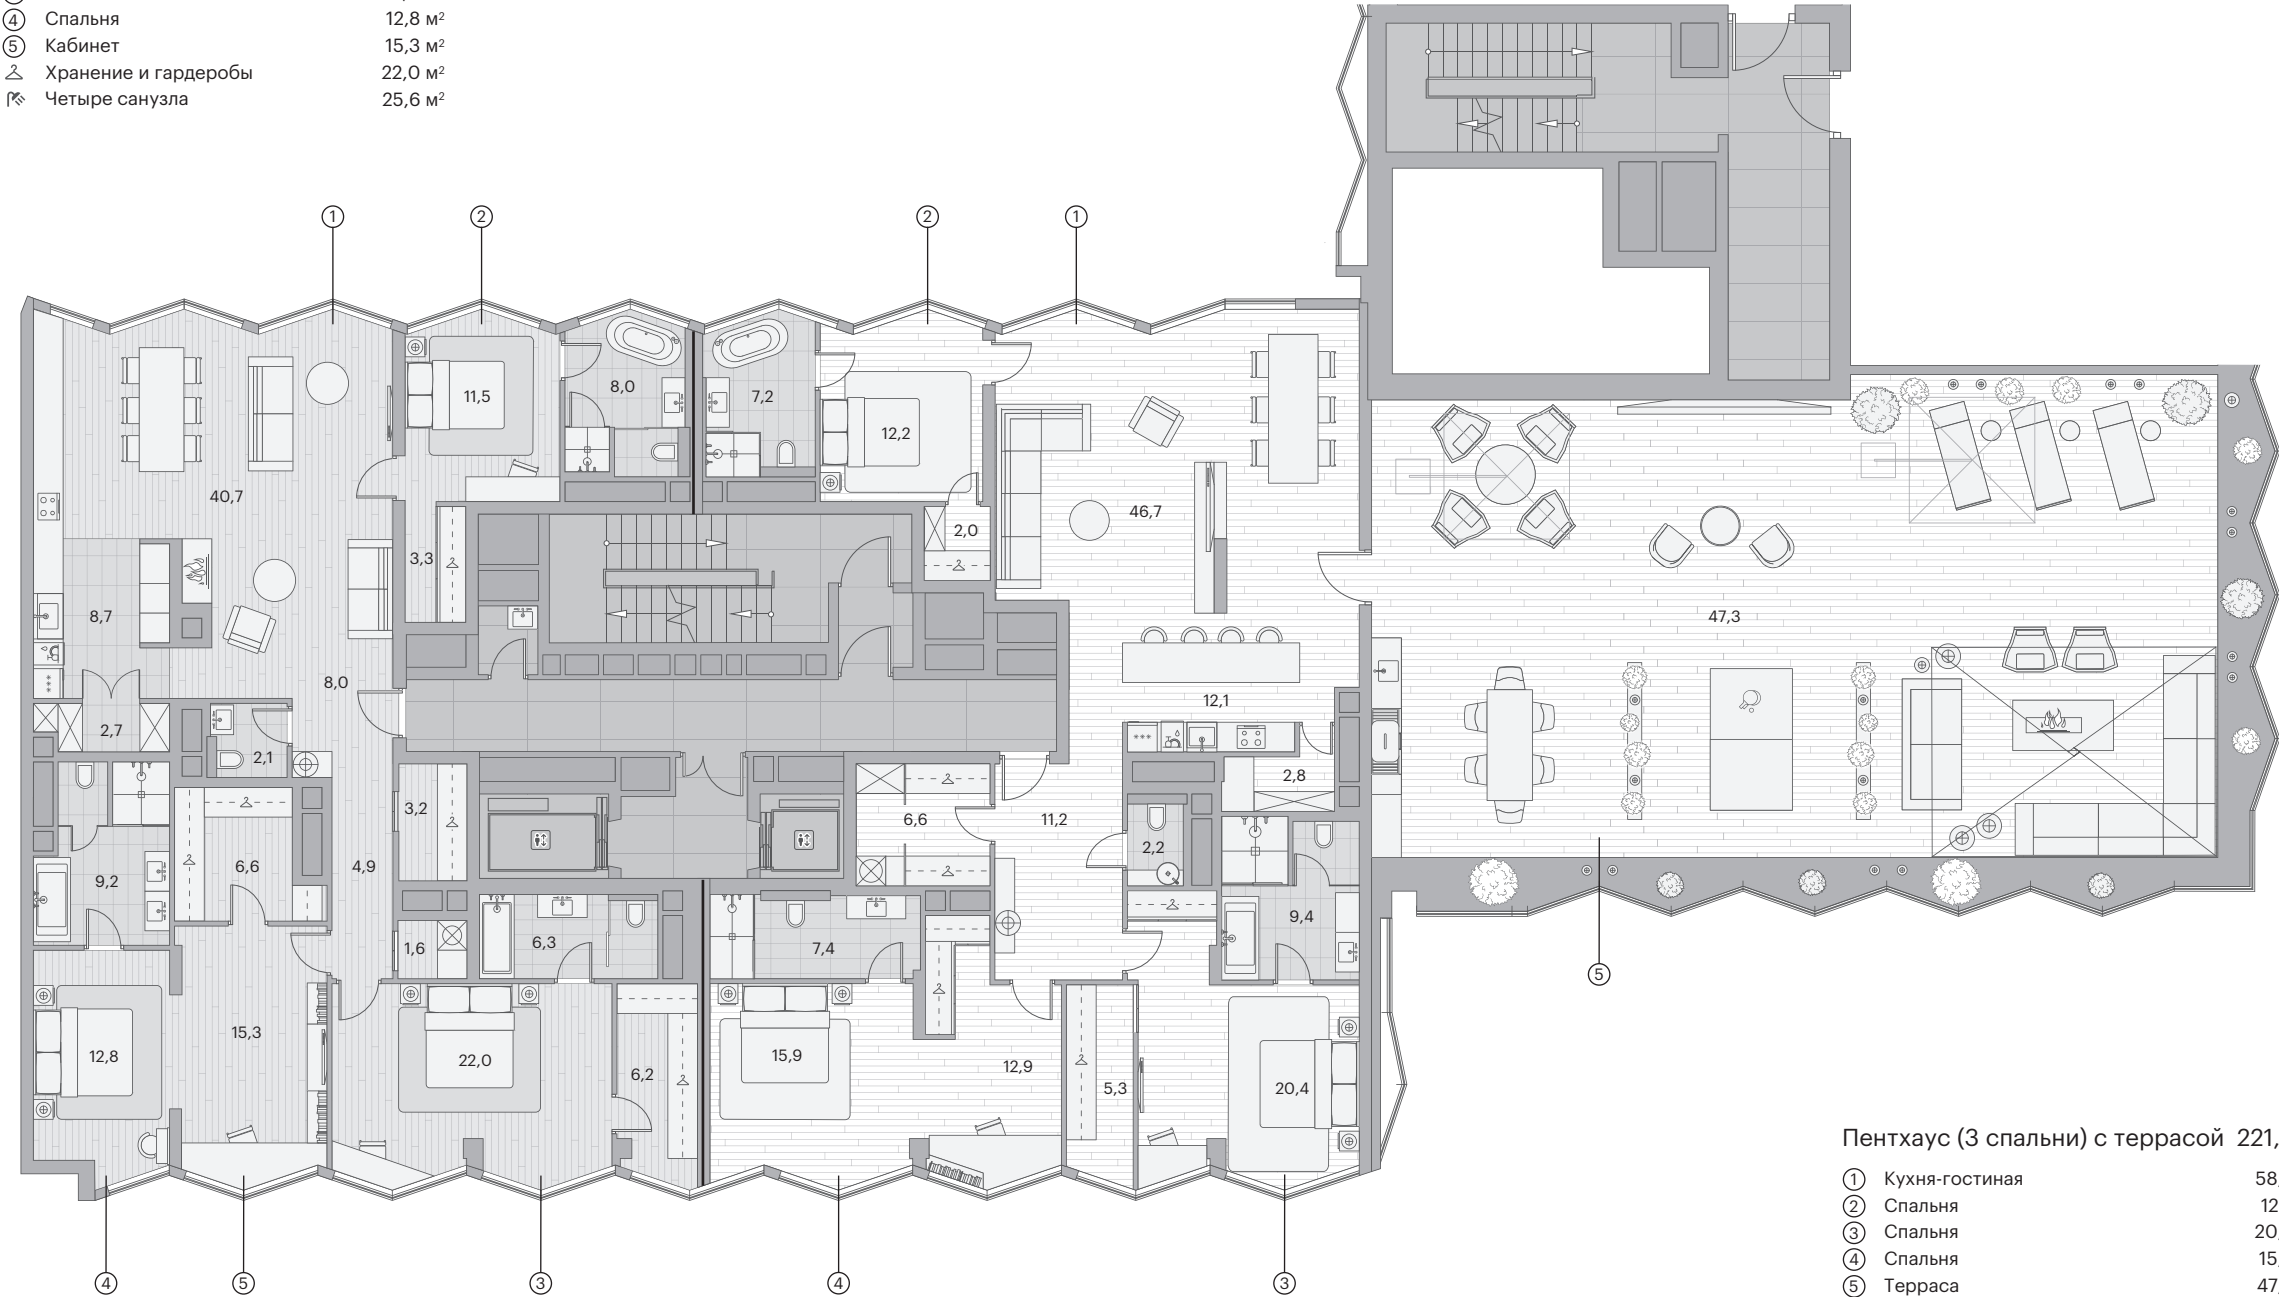

Пентхаус (3 спальни) с террасой 221,6 м²


- ① Кухня-гостиная 58,8 м²
- ② Спальня 12,2 м²
- ③ Спальня 20,4 м²
- ④ Спальня 15,9 м²
- ⑤ Терраса 47,3 м²
- △ Хранение и гардеробы 16,7 м²
- ⌘ Четыре санузла 26,2 м²

БЕРЕГОВОЙ

ЖИЛОЙ КВАРТАЛ НА МОСКВЕ-РЕКЕ

Квартира с тремя спальнями 90,9 м²

- ① Кухня-гостиная 20,8 м²
- ② Спальня 15,1 м²
- ③ Спальня 11,0 м²
- ④ Спальня 12,8 м²
- △ Хранение и гардеробы 8,7 м²
- ⌘ Два санузла 12,2 м²

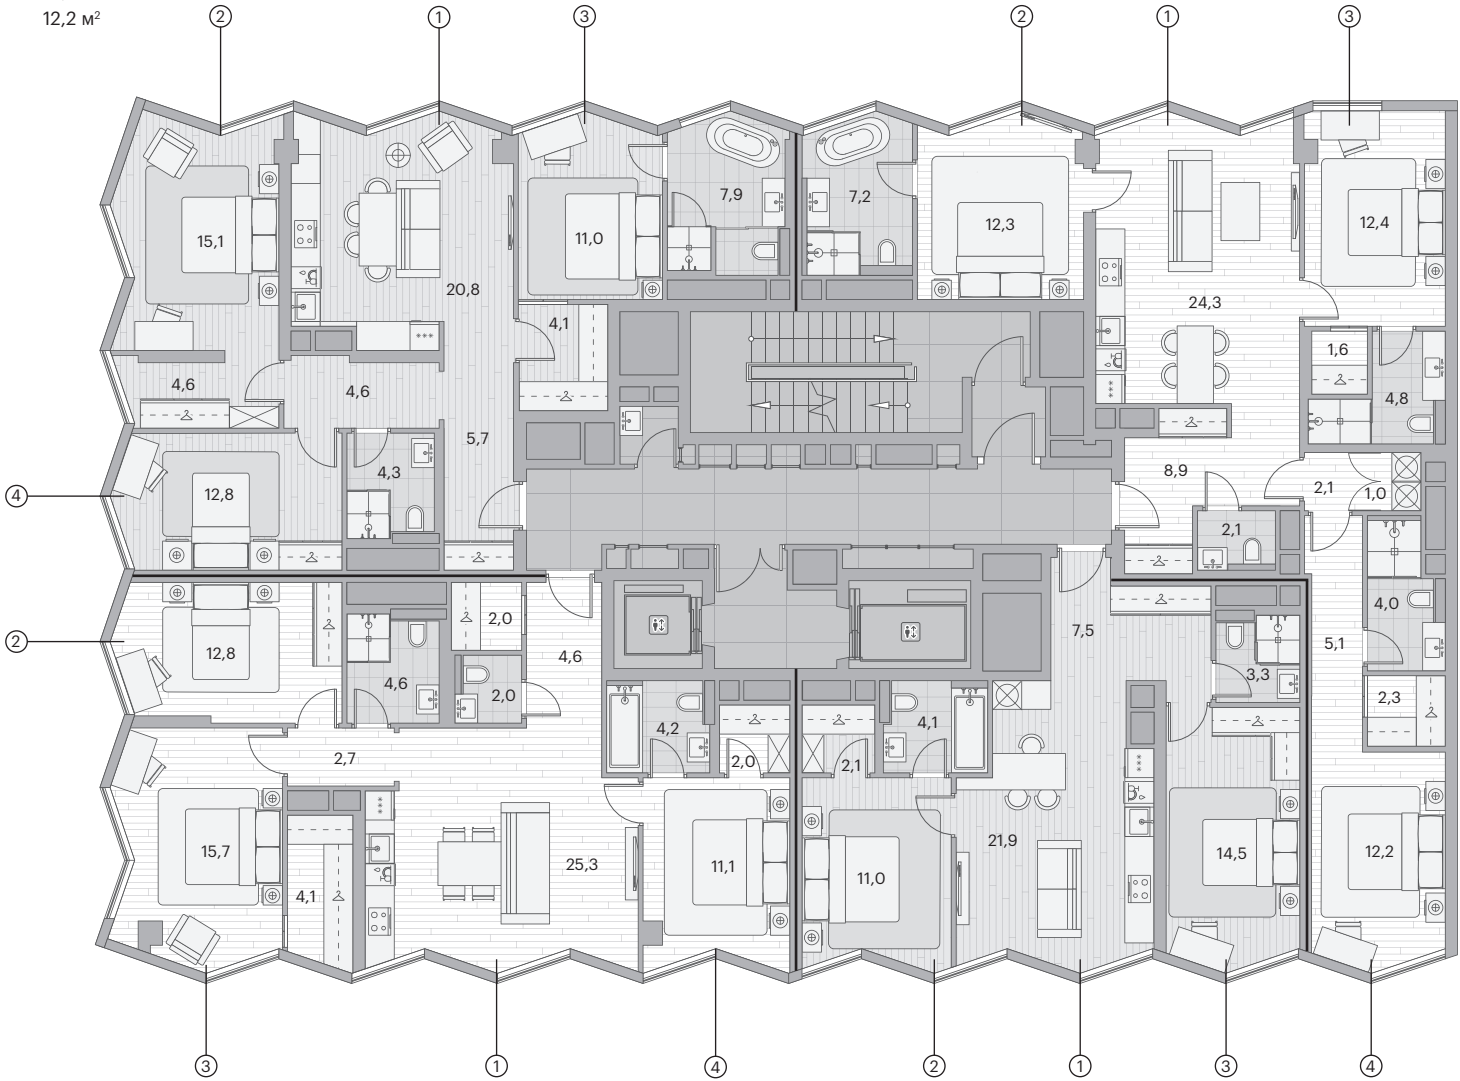

Квартира с тремя спальнями 91,1 м²

- ① Кухня-гостиная 25,3 м²
- ② Спальня 12,8 м²
- ③ Спальня 15,7 м²
- ④ Спальня 11,1 м²
- △ Хранение и гардеробы 8,1 м²
- ⌘ Три санузла 10,8 м²

Квартира с тремя спальнями 100,3 м²

- ① Кухня-гостиная 24,3 м²
- ② Спальня 12,3 м²
- ③ Спальня 12,4 м²
- ④ Спальня 12,2 м²
- △ Хранение и гардеробы 3,9 м²
- ⌘ Четыре санузла 18,1 м²

Квартира с двумя спальнями 64,4 м²


- ① Кухня-гостиная 21,9 м²
- ② Спальня 11,0 м²
- ③ Спальня 14,5 м²
- △ Хранение и гардеробы 2,1 м²
- ⌘ Два санузла 7,4 м²

БЕРЕГОВОЙ

ЖИЛОЙ КВАРТАЛ НА МОСКВЕ-РЕКЕ

Пентхаус с четырьмя спальнями 184,0 м²

- ① Кухня-гостиная 58,4 м²
- ② Спальня 11,2 м²
- ③ Спальня 12,9 м²
- ④ Спальня 14,3 м²
- ⑤ Спальня 21,3 м²
- ⌒ Хранение и гардеробы 17,4 м²
- ⌚ Четыре санузла 21,9 м²

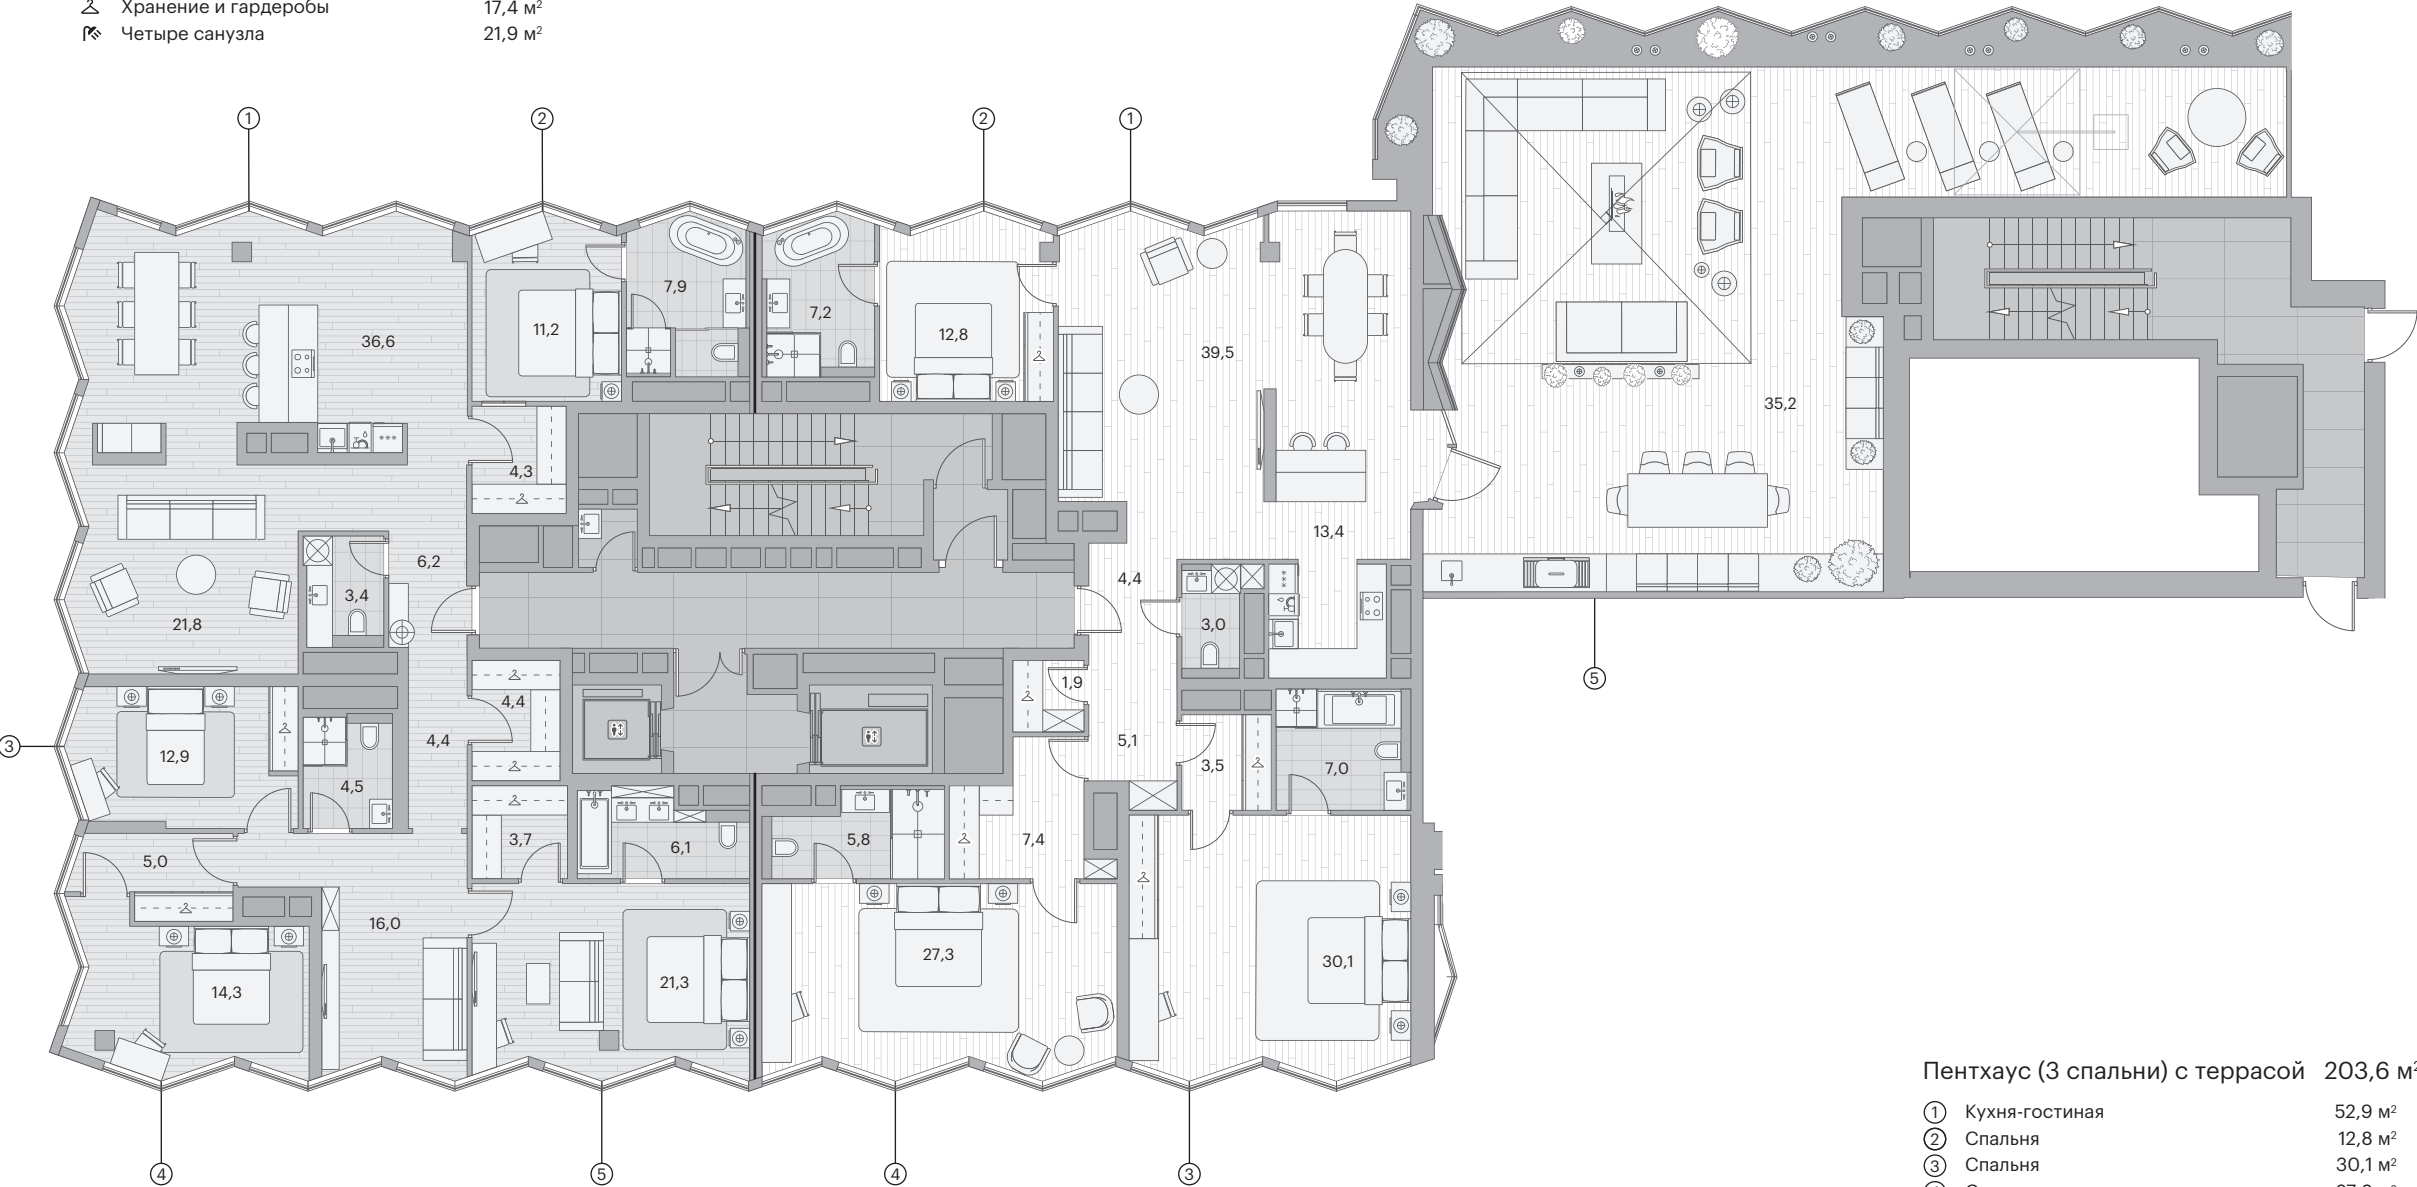

Пентхаус (3 спальни) с террасой 203,6 м²

- ① Кухня-гостиная 52,9 м²
- ② Спальня 12,8 м²
- ③ Спальня 30,1 м²
- ④ Спальня 27,3 м²
- ⑤ Терраса 35,2 м²
- ⌒ Хранение и гардеробы 12,8 м²
- ⌚ Четыре санузла 23,0 м²